









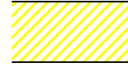





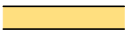


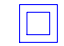














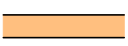






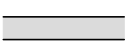






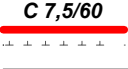










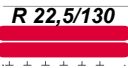














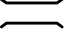
























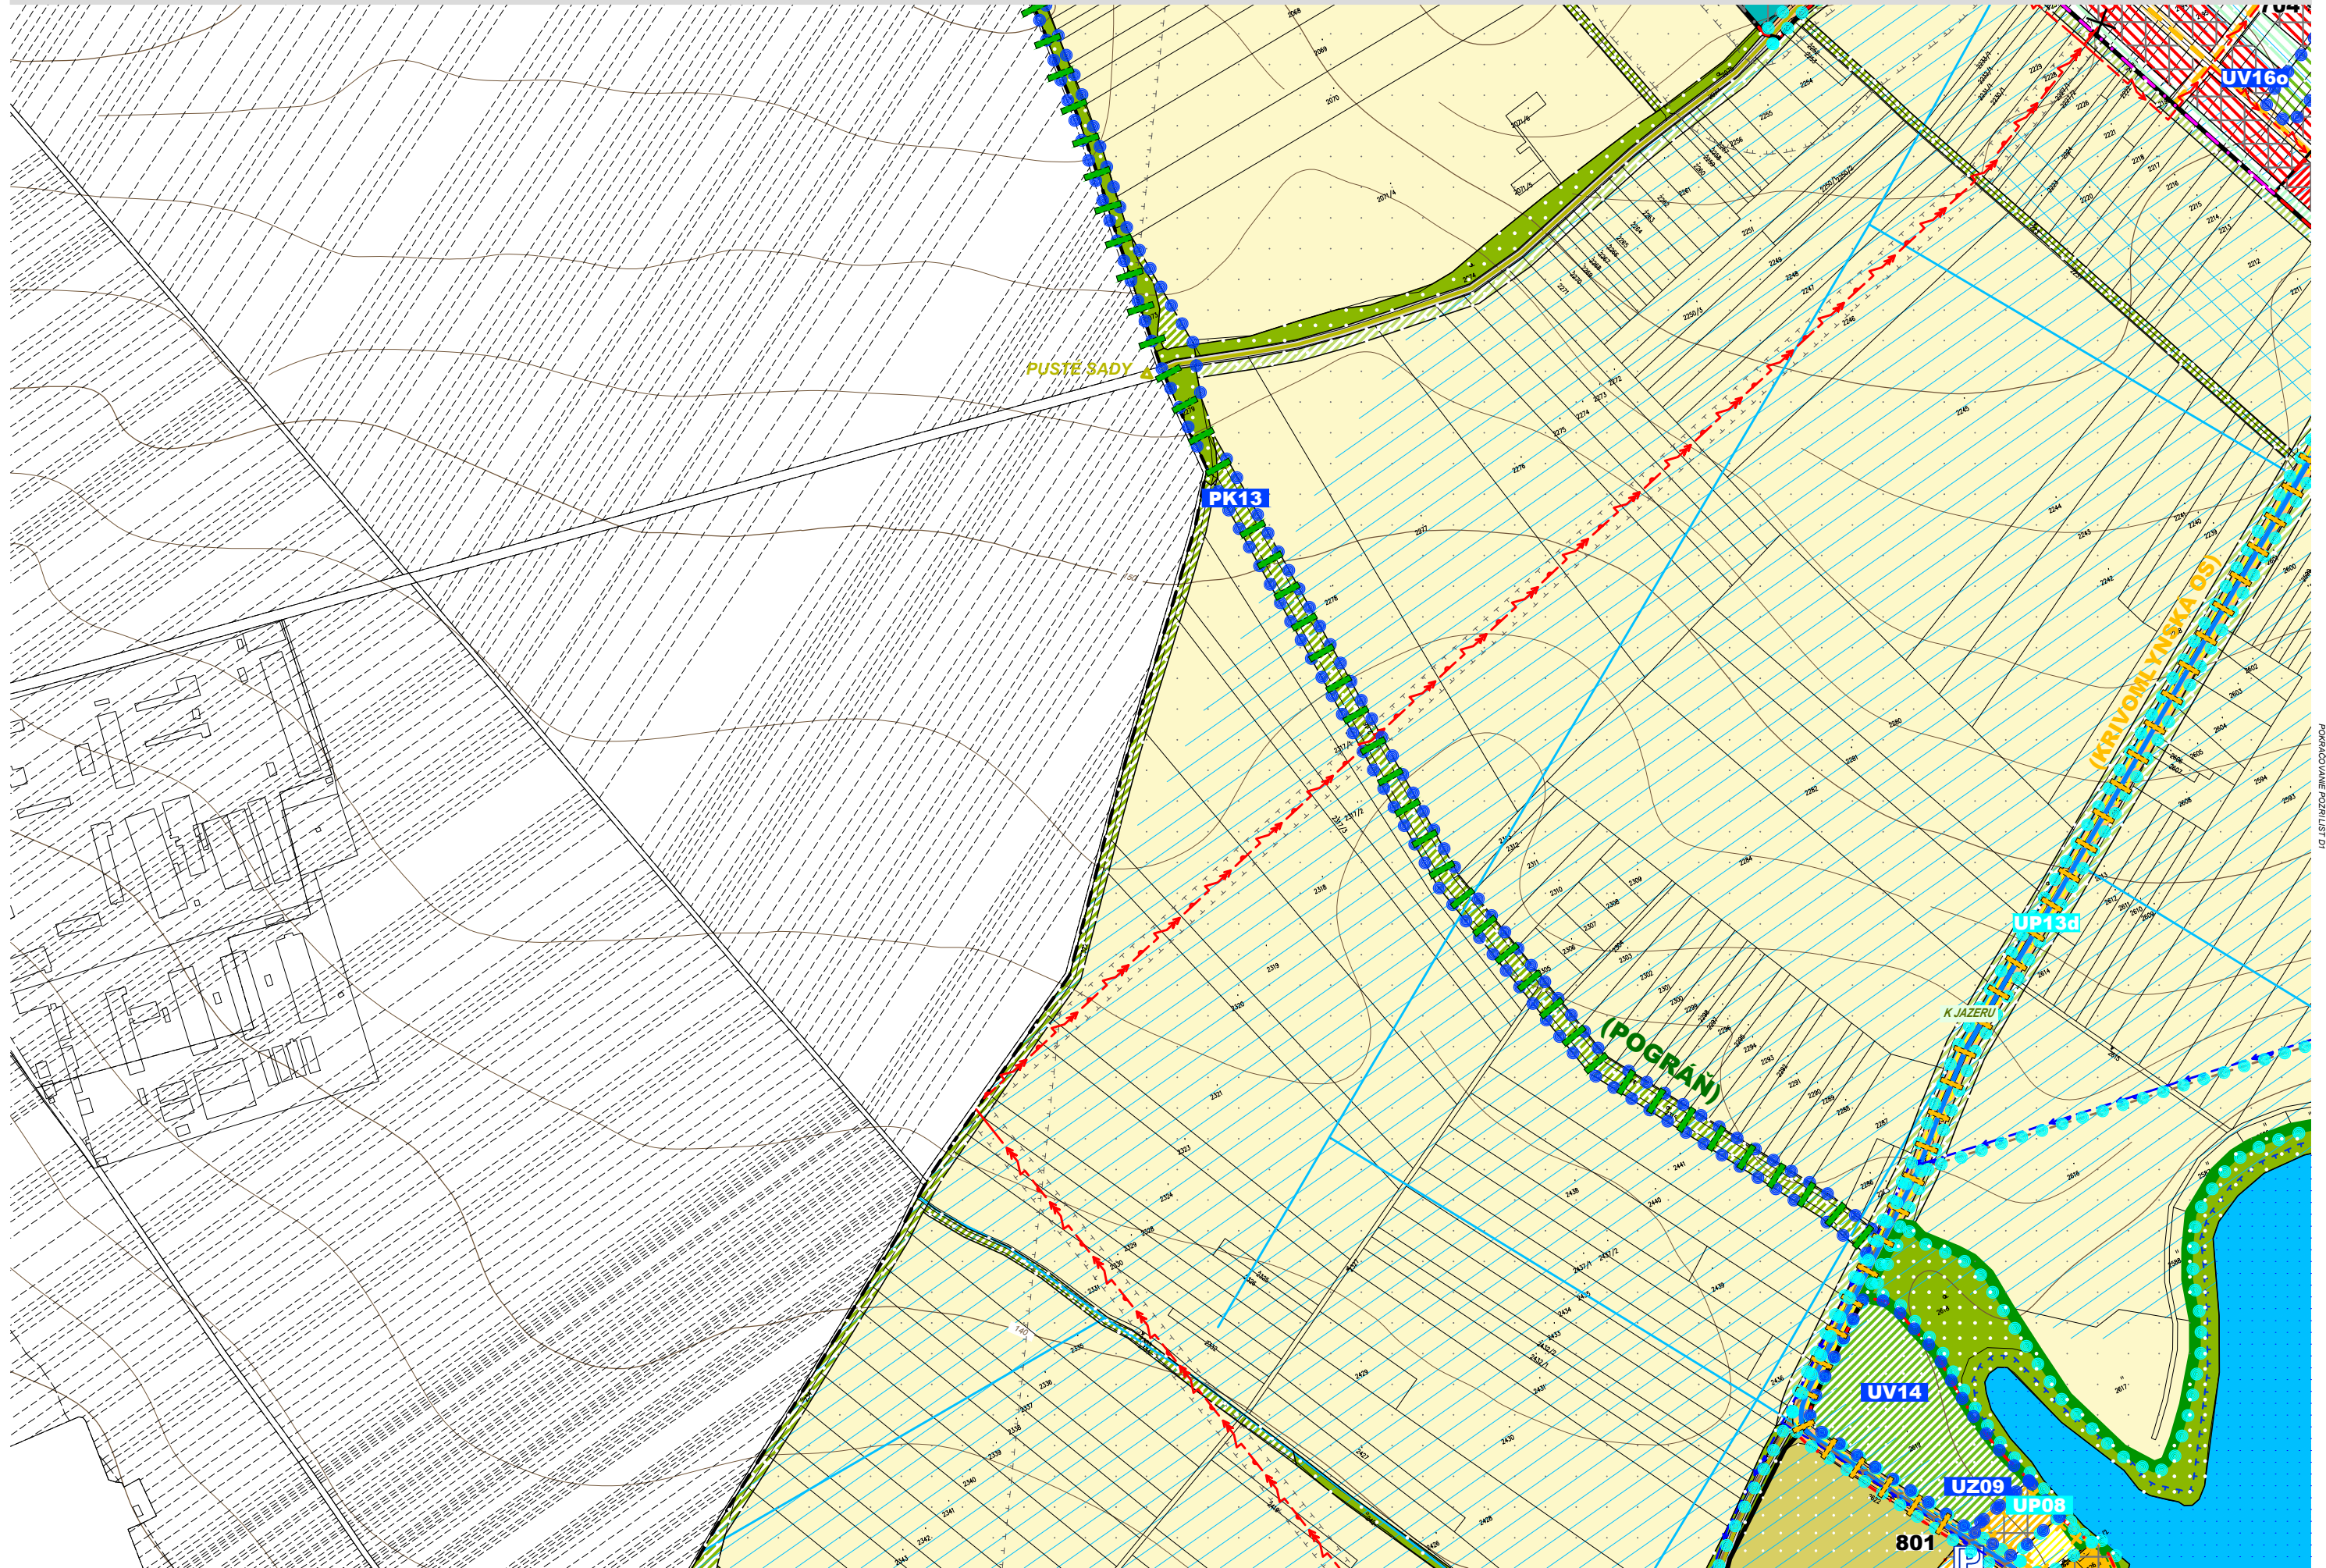


04A KOMPLEXNÝ VÝKRES PRIESTOROVÉHO USPORIADANIA A FUNKČNÉHO VYUŽÍVANIA ÚZEMIA


KATASTER NEHNUTELNOSTÍ			MIESTNA URBANISTICKÁ DOMINANTA	ZÁSTAVBA			
STAV	NÁVRH	VÝHLAD		STAV	NÁVRH	VÝHLAD	
							ZÁSTAVBA AREÁLOVÁ 1-2NP/3-4NP ZÁSTAVBA VYBAVENOSŤ VYŠŠIA A/AL. ZÁKLADNÁ
			MIESTNE URBANISTICKÉ REKREAČNÉ CENTRUM III. ÚROVNE				ZÁSTAVBA ULIČNÁ VOLNÁ 1-2NP ZÁSTAVBA VYBAVENOSŤ ZÁKLADNÁ
			MIESTNA URBANISTICKÁ OS III. ÚROVNE - REKREAČNÁ				ZÁSTAVBA AREÁLOVÁ 1-2NP/3-4NP ZÁSTAVBA VYBAVENOSŤ ZÁKLADNÁ
							ZÁSTAVBA MALÁ ARCHITEKTÚRA ZÁSTAVBA VYBAVENOSŤ ZÁKLADNÁ - POHREBISKO
							ZÁSTAVBA ULIČNÁ VOLNÁ 1-2NP ZÁSTAVBA BÝVANIE A/AL. VYBAVENOSŤ ZÁKLADNÁ
							ZÁSTAVBA ULIČNÁ VOLNÁ 1-2NP/3-4NP ZÁSTAVBA BÝVANIE
							ZÁSTAVBA AREÁLOVÁ 1-2NP ZÁSTAVBA REKREAČIA ŠPECIFICKÁ
							ZÁSTAVBA AREÁLOVÁ 1-2NP ZÁSTAVBA REKREAČIA VYŠŠIA
							ZÁSTAVBA VOLNÁ ULIČNÁ 1-2NP ZÁSTAVBA REKREAČIA ZÁKLADNÁ
							ZÁSTAVBA AREÁLOVÁ 1-2NP/3-4NP ZÁSTAVBA VYBAVENOSŤ VYŠŠIA A/AL. VÝROBA EXTENZÍVNA
							ZÁSTAVBA AREÁLOVÁ 3-4NP ZÁSTAVBA VYBAVENOSŤ VYŠŠIA A/AL. VÝROBA INTENZÍVNA
							ZÁSTAVBA AREÁLOVÁ 1-2NP ZÁSTAVBA TECHNICKÁ VYBAVENOSŤ
							ZÁSTAVBA, PRVOK MALEJ ARCHITEKTÚRY (KRIŽ, PAMÁTNÍK, SOCHA A POD.)
							PIVNICA
							NÁRODNÁ KULTÚRNA PAMIATKA, OCHRANNÉ PÁSMO 10M
							ARCHEOLOGICKÉ NÁLEZISKÁ
							PAMIATKA, PAMÁTIHDNOSŤ
							BLIŽŠIE OZNAČENIE / POMENOVANIE ZÁSTAVBY
							OCHRANNÉ PÁSMO ZARIADENÍ VYBAVENOSTI, POLNOHOSPODÁRSKEJ VÝROBY A ZARIADENÍ TECHNICKEJ VYBAVENOSTI AREÁLOVÉHO CHARAKTERU
							PODMIENEČNE ZASTAVATEĽNÉ ÚZEMIE ARCHITEKTONICKÉ RIEŠENIE MUSÍ BYŤ VYBRANÉ Z ARCH. SÚŤAŽE, NA ZÁKLADE ZADANIA OBCE V SPOLUPRÁCI S INVESTOROM
							VEGETÁCIA DREVINNÁ VYSOKÁ A/AL. STREDNE VYS. VEGETÁCIA EKOSTABILIZUJÚCA
							VEGETÁCIA DREVINNÁ VYSOKÁ A/AL. STREDNE VYS. VEGETÁCIA EKOSTABILIZUJÚCA
							VEGETÁCIA BYLINNÁ TRVALÁ VEGETÁCIA EKOSTABILIZUJÚCA
							VEGETÁCIA DREVINNÁ VYSOKÁ A/AL. STREDNE VYS. VEGETÁCIA ENVIRONMENTÁLNA
							VEGETÁCIA BYLINNÁ TRVALÁ VEGETÁCIA ENVIRONMENTÁLNA
							VEGETÁCIA DREVINNÁ VYSOKÁ A/AL. STREDNE VYS VEGETÁCIA PRODUKČNÁ EXTENZÍVNA A/AL. REKREAČNÁ
							VEGETÁCIA DREVINNÁ VYSOKÁ A/AL. STREDNE VYS VEGETÁCIA PRODUKČNÁ EXTENZÍVNA
							VEGETÁCIA STRED. VYSOKÁ DREV. A/AL. BYLIN. TRVALÁ VEGETÁCIA ENVIRONMENTÁLNA
							VEGETÁCIA STRED. VYSOKÁ DREV. A/AL. BYLIN. TRVALÁ VEGETÁCIA S REKREAČNOU A/AL. VYBAVENOSTNOU FUNKCIOU
							VEGETÁCIA STRED. VYSOKÁ DREV. A/AL. BYLIN. TRVALÁ VEGETÁCIA S OBYTNOU A/AL. EXTENZÍVNOU PRODUKČNOU FUNKCIOU


	VEGETÁCIA DREVINNÁ VYSOKÁ A/AL. STREDNE VYS VEGETÁCIA PRODUKČNÁ EXTENZÍVNA	ZÁSOBOVANIE VODOU STAV NÁVRH		HLAVNÝ VODOVOD	TELEKOMUNIKÁCIE A DIALKOVÉ KÁBLE STAV		DISTRIBUČNÉ TELEKOMUNIKAČNÉ VEDENIE VZDUŠNÉ
OBEČNÝ PARK (OBEČNÝ PARK)	BLIŽŠIE OZNAČENIE / POMENOVANIE SÍDELNEJ VEGETÁCIE	 	 	VODOJEM PODZEMNÝ			DISTRIBUČNÉ TELEKOMUNIKAČNÉ VEDENIE VZDUŠNÉ VÝKRÝVAČ MOBILNÉHO SIGNÁLU
 	NÁMESTIE PRIESTRANSTVO SO SPOLOČENSKÝMI FUNKCIAMI	 	 	TLAKOVÁ STANICA	MELIORAČNÉ ZARIADENIA STAV		MELIORAČNÁ ZAVLAŽOVACIA SIET', ZÁUJMOVÉ ÚZEMIE
  	PRIESTRANSTVO ULICA PRIESTRANSTVO S FUNKCIOU PRÍSTUP K ZÁSTAVBE			HYDRANT			MELIORAČNÁ ODVODŇOVACIA SIET', ZÁUJMOVÉ ÚZEMIE
  	PRIESTRANSTVO ULICA PRIESTRANSTVO S FUNKCIOU PRÍSTUP K ZÁSTAVBE A ČIASTOČNÝ TRANZIT			STUĎŇA,			ČERPACIA STANICA
 	PRIESTRANSTVO ULICA PRIESTRANSTVO S FUNKCIOU DOPRAVNÝ TRANZIT A PRÍSTUP K ZÁSTAVBE			HLAVNÁ DAŽĎOVÁ KANALIZÁCIA, GRAVITAČNÁ - NEOVERENÁ			
	PRIESTRANSTVO CESTA PRIESTRANSTVO S FUNKCIOU DOPRAVNÝ TRANZIT			HLAVNÁ DAŽĎOVÁ KANALIZÁCIA, GRAVITAČNÁ - NEOVERENÁ			
  	PRIESTRANSTVO CESTA PRIESTRANSTVO S FUNKCIOU ÚČELOVÝ DOPRAVNÝ PRÍSTUP			VÝUSTNÝ OBJEKT			
CESTNÁ DOPRAVA STAV NÁVRH VÝHLAD		ODVÁDZANIE ODPADOVÝCH VÔD NÁVRH VÝHLAD					
	R 22,5/130	RÝCHLOSTNÁ KOMUNIKÁCIA; OCHRANNÉ PÁSMO 100M		HLAVNÁ KANALIZÁCIA, GRAVITAČNÁ			
	C 7,5/60	CESTA III. TRIEDY OCHRANNÉ PÁSMO 20M		HLAVNÁ KANALIZÁCIA, TLAKOVÁ			
	MZ 12/40	MIESTNA ZBERNÁ KOMUNIKÁCIA MZ 12/40 / MZ 8,5/50 FUNKČNÁ TRIEDA B3 (CESTA III. TRIEDY V INTRAVILÁNE) OCHRANNÉ PÁSMO 6M		PREČERPÁVACIA STANICA			
	MO 12/50	MIESTNA OBSLUŽNÁ KOMUNIKÁCIA MO 12/50 / MOU 12/50 FUNKČNÁ TRIEDA C1 OCHRANNÉ PÁSMO 6M		ČOV, OCHRANNÉ PÁSMO			
 	MO 6,5/30 (MO 6,5/30)	MIESTNA OBSLUŽNÁ KOMUNIKÁCIA MO FUNKČNÁ TRIEDA C3		ZÁSOBOVANIE ELEKTRICKOU ENERGIU STAV NÁVRH VÝHLAD			
	ÚČELOVÁ KOMUNIKÁCIA			DIALKOVÉ ELEKTRICKÉ VZDUŠNÉ VEDENIE 22KV, ČÍSLO VEDENIA OCHRANNÉ PÁSMO 10M			
	PEŠIA ZÓNA / OBYTNÁ ULICA FUNKČNÁ TRIEDA D1			DIALKOVÉ ELEKTRICKÉ ZEMNÉ VEDENIE 22KV, ČÍSLO VEDENIA OCHRANNÉ PÁSMO 1M			
	MOST	  	  	ELEKTRICKÉ VEDENIE NAVRHOVANÉ NA ZRUŠENIE			
	AUTOBUSOVÁ ZASTÁVKA; IZOCHRÓMA DOSTUPNOSTI 400M	  	  	TRANSFORMOVŇA 22/0,4KV			
 	PARKOVIŠKO	PRODUKTOVODY STAV		ROPOVOD OCHRANNÉ PÁSMO 300M			
	ČERPACIA STANICA POHONNÝCH HMÔT						
PEŠIA A CYKLISTICKÁ DOPRAVA STAV		ZÁSOBOVANIE PLYNOM STAV NÁVRH			VEREJNOPROSPEŠNÉ STAVBY, STAVBY OBEČNÉHO ZÁUJMU		
	PEŠÍ, CYKLISTICKÝ CHODNÍK			VTL PLYNOVOD OCHRANNÉ PÁSMO 8M, BEZPEČNOSTNÉ PÁSMO 20M			VEREJNO-PROSPEŠNÁ STAVBA
	PEŠIA TRASA			STL DISTRIBUČNÝ PLYNOVOD - HLAVNÉ NAPOJENIE OCHRANNÉ PÁSMO 1M			STAVBA OBEČNÉHO ZÁUJMU
	CYKLISTICKÝ CHODNÍK			REGULAČNÁ STANICA PLYNU OCHRANNÉ PÁSMO 50M			ZOZNAM STAVIEB VIĎ. TEXTOVÚ ČASŤ - NÁVRH ZÁVÄZNEJ ČASŤI
	CYKLISTICKÁ TRASA						







POPRÁDĚNÉ POUŽITÍ

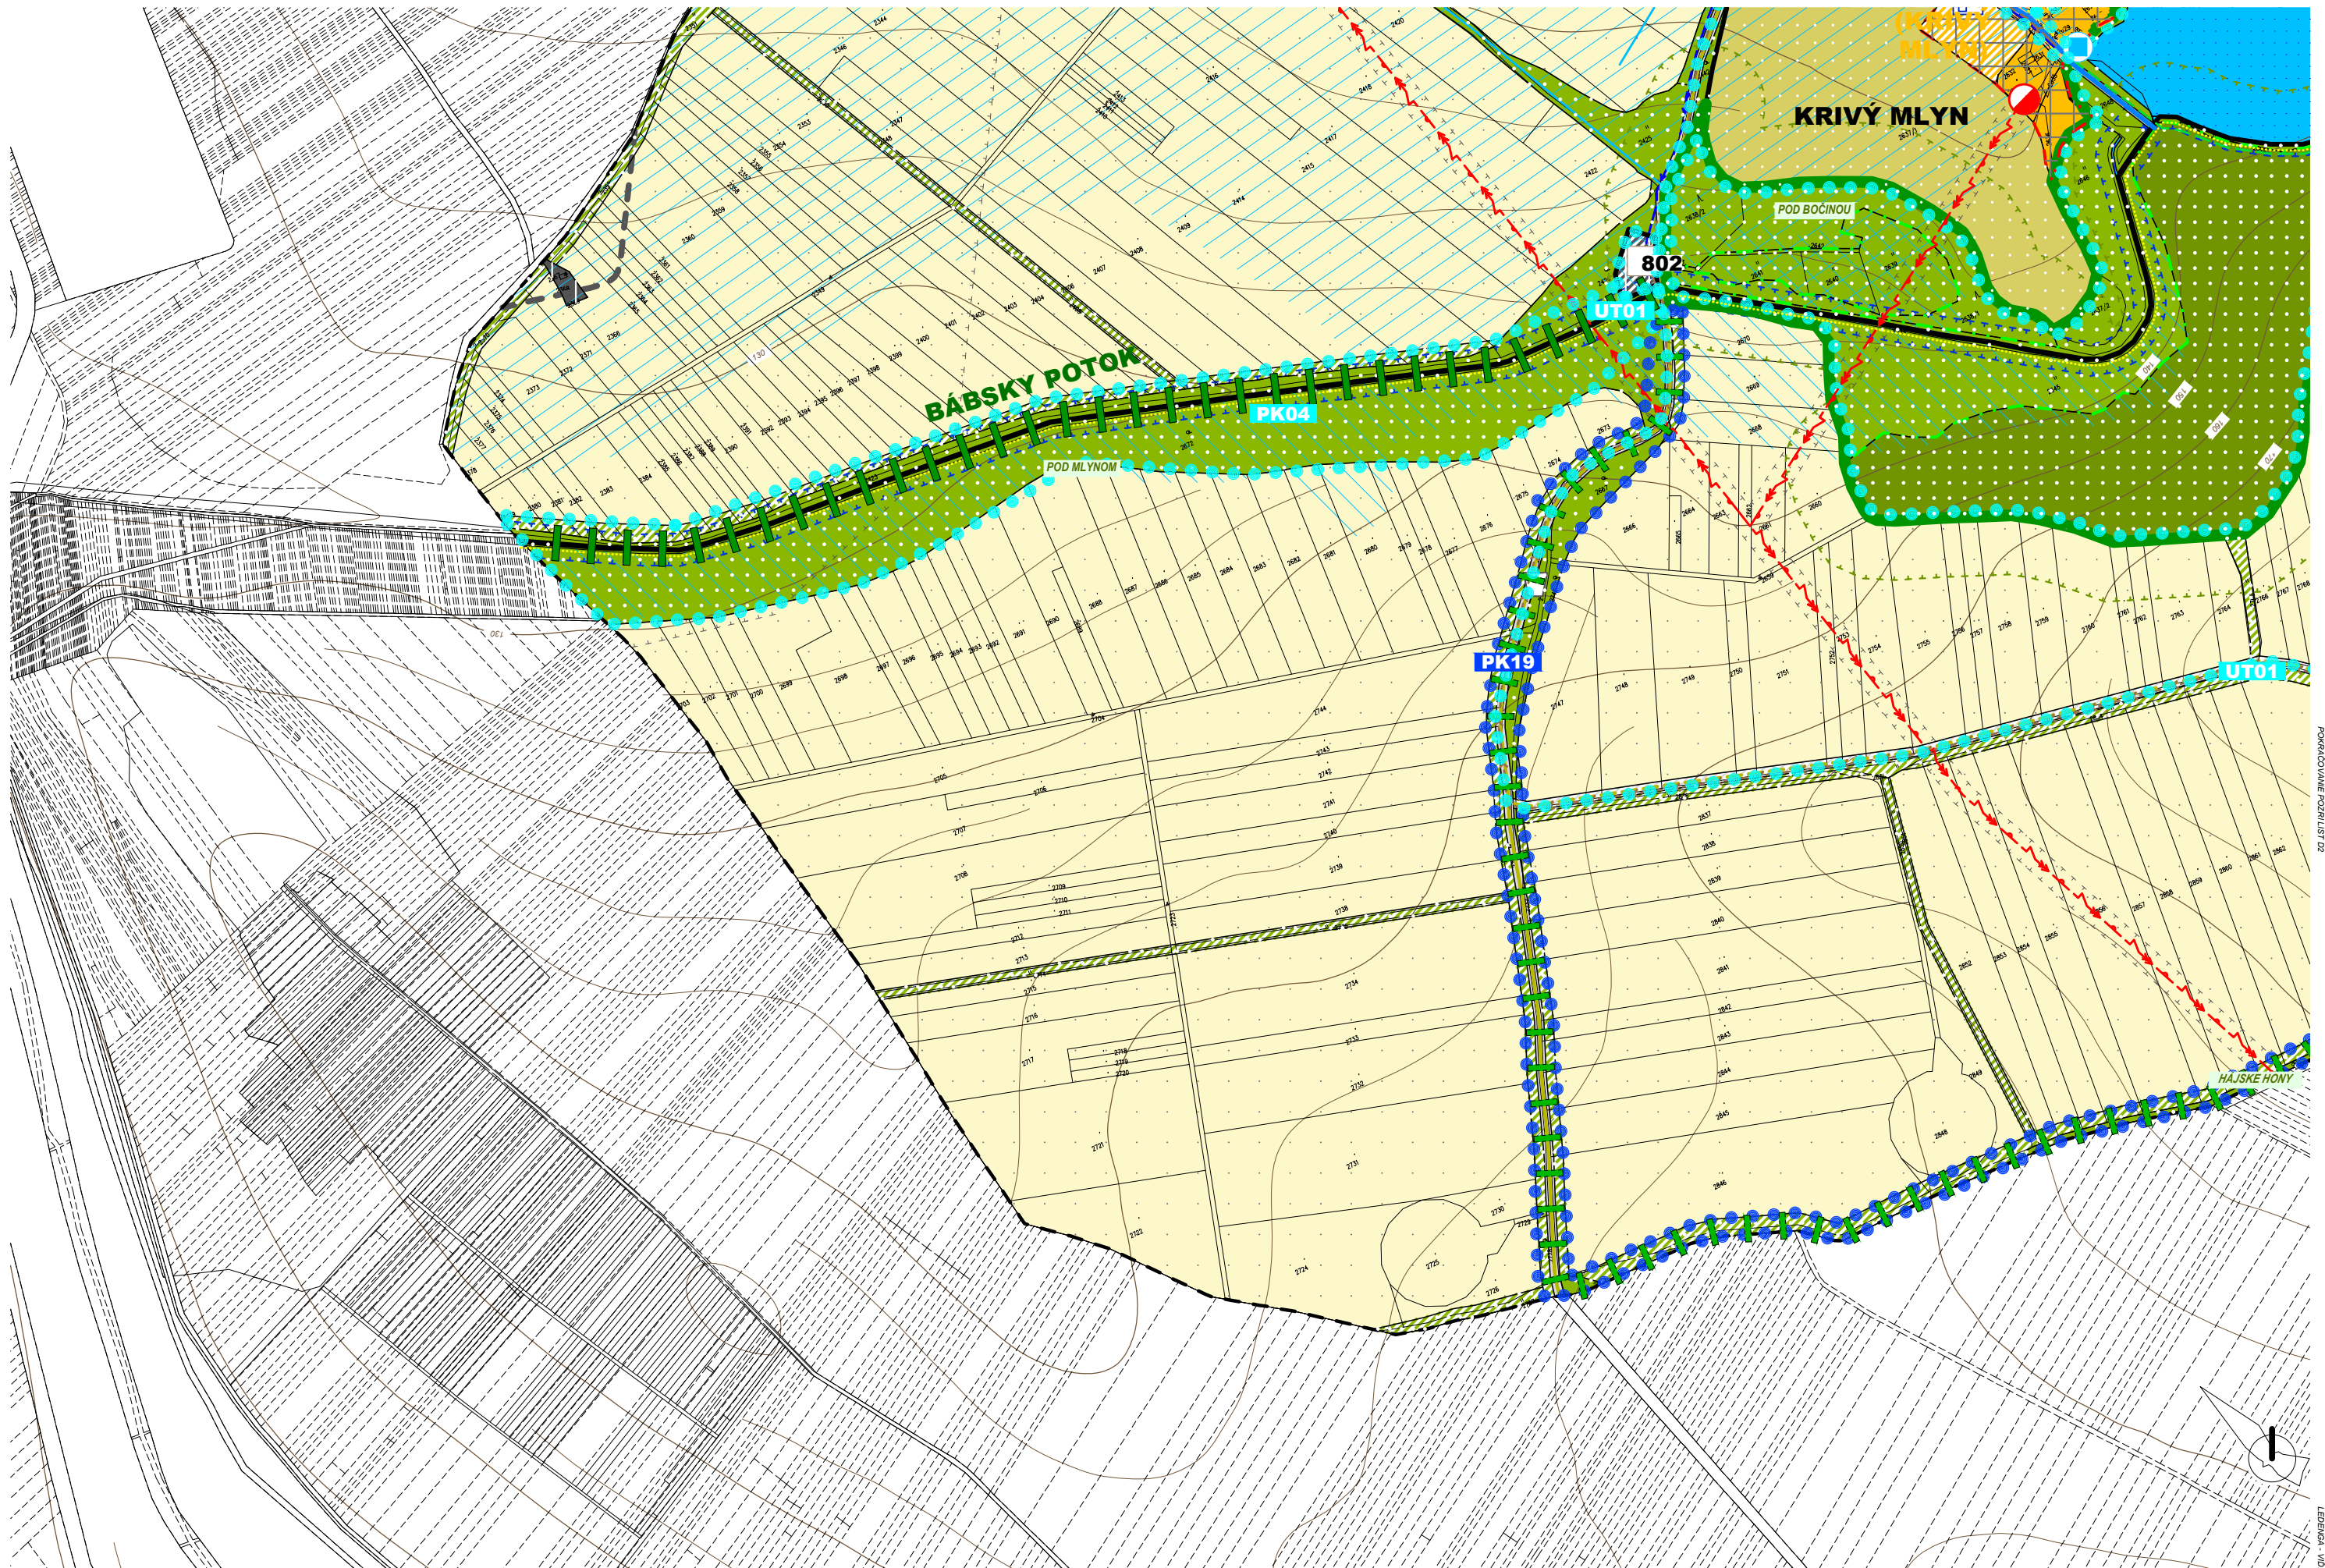

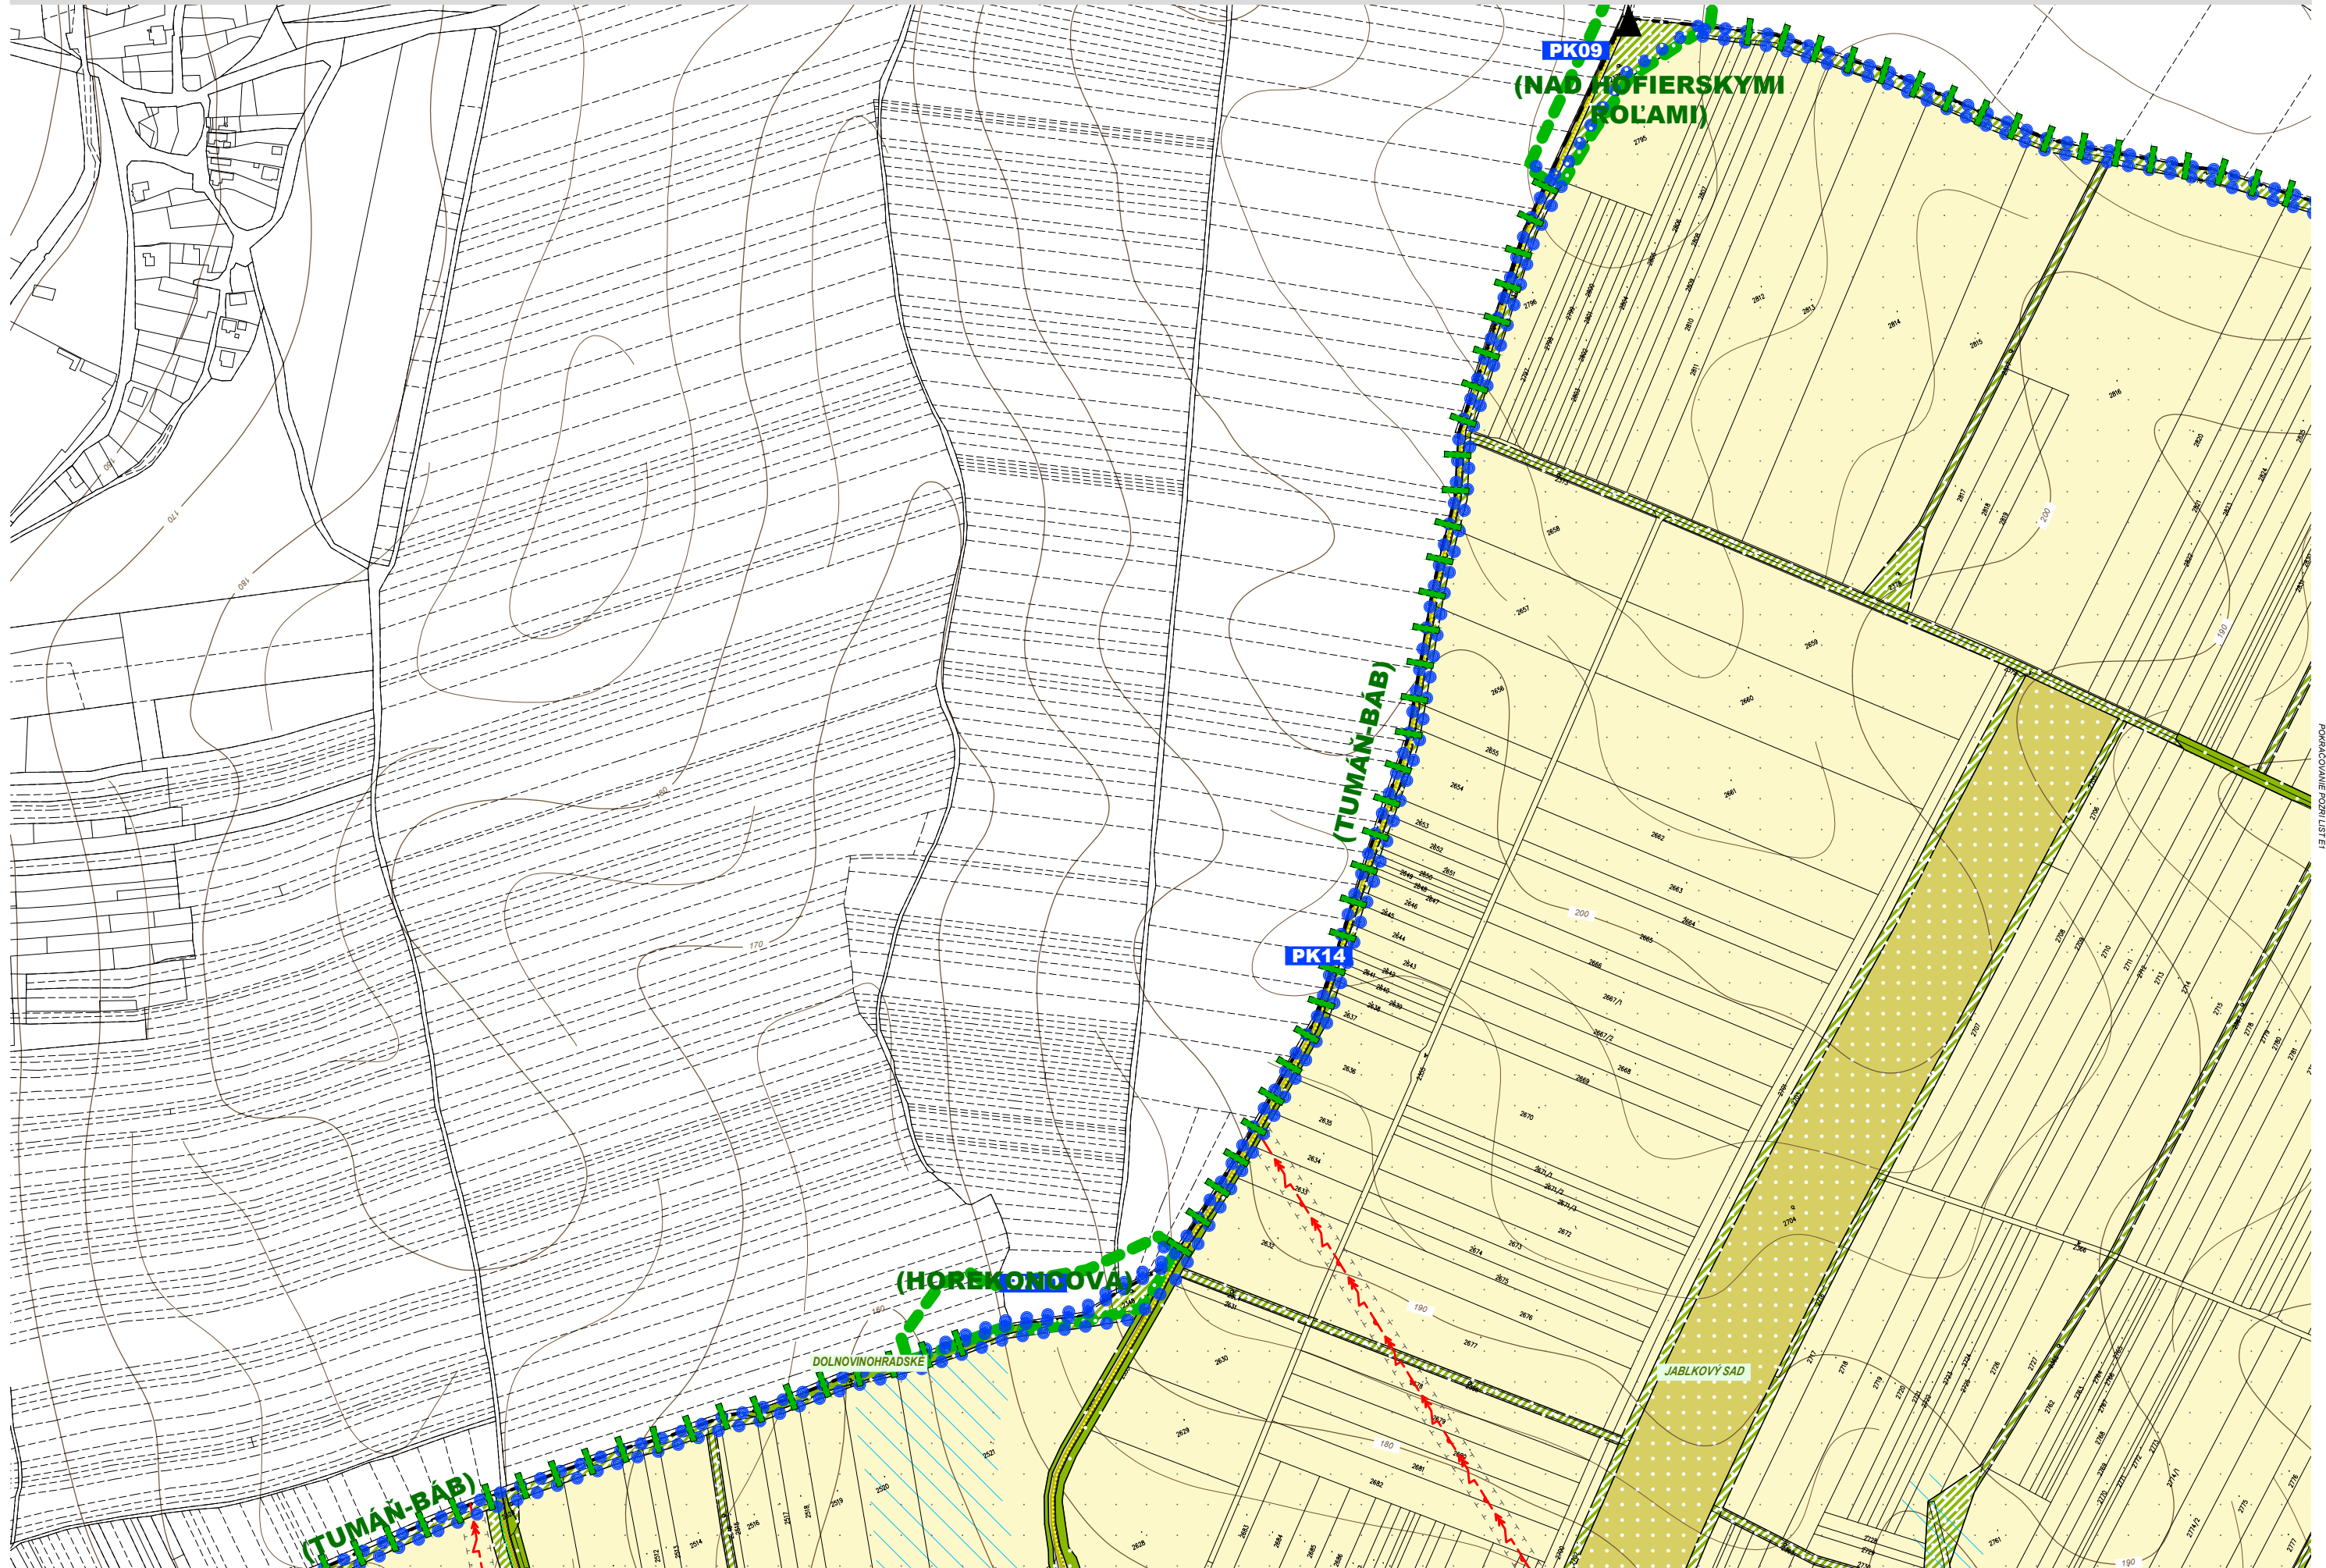


POPRÁČOVANIE POZITIVITEĽ

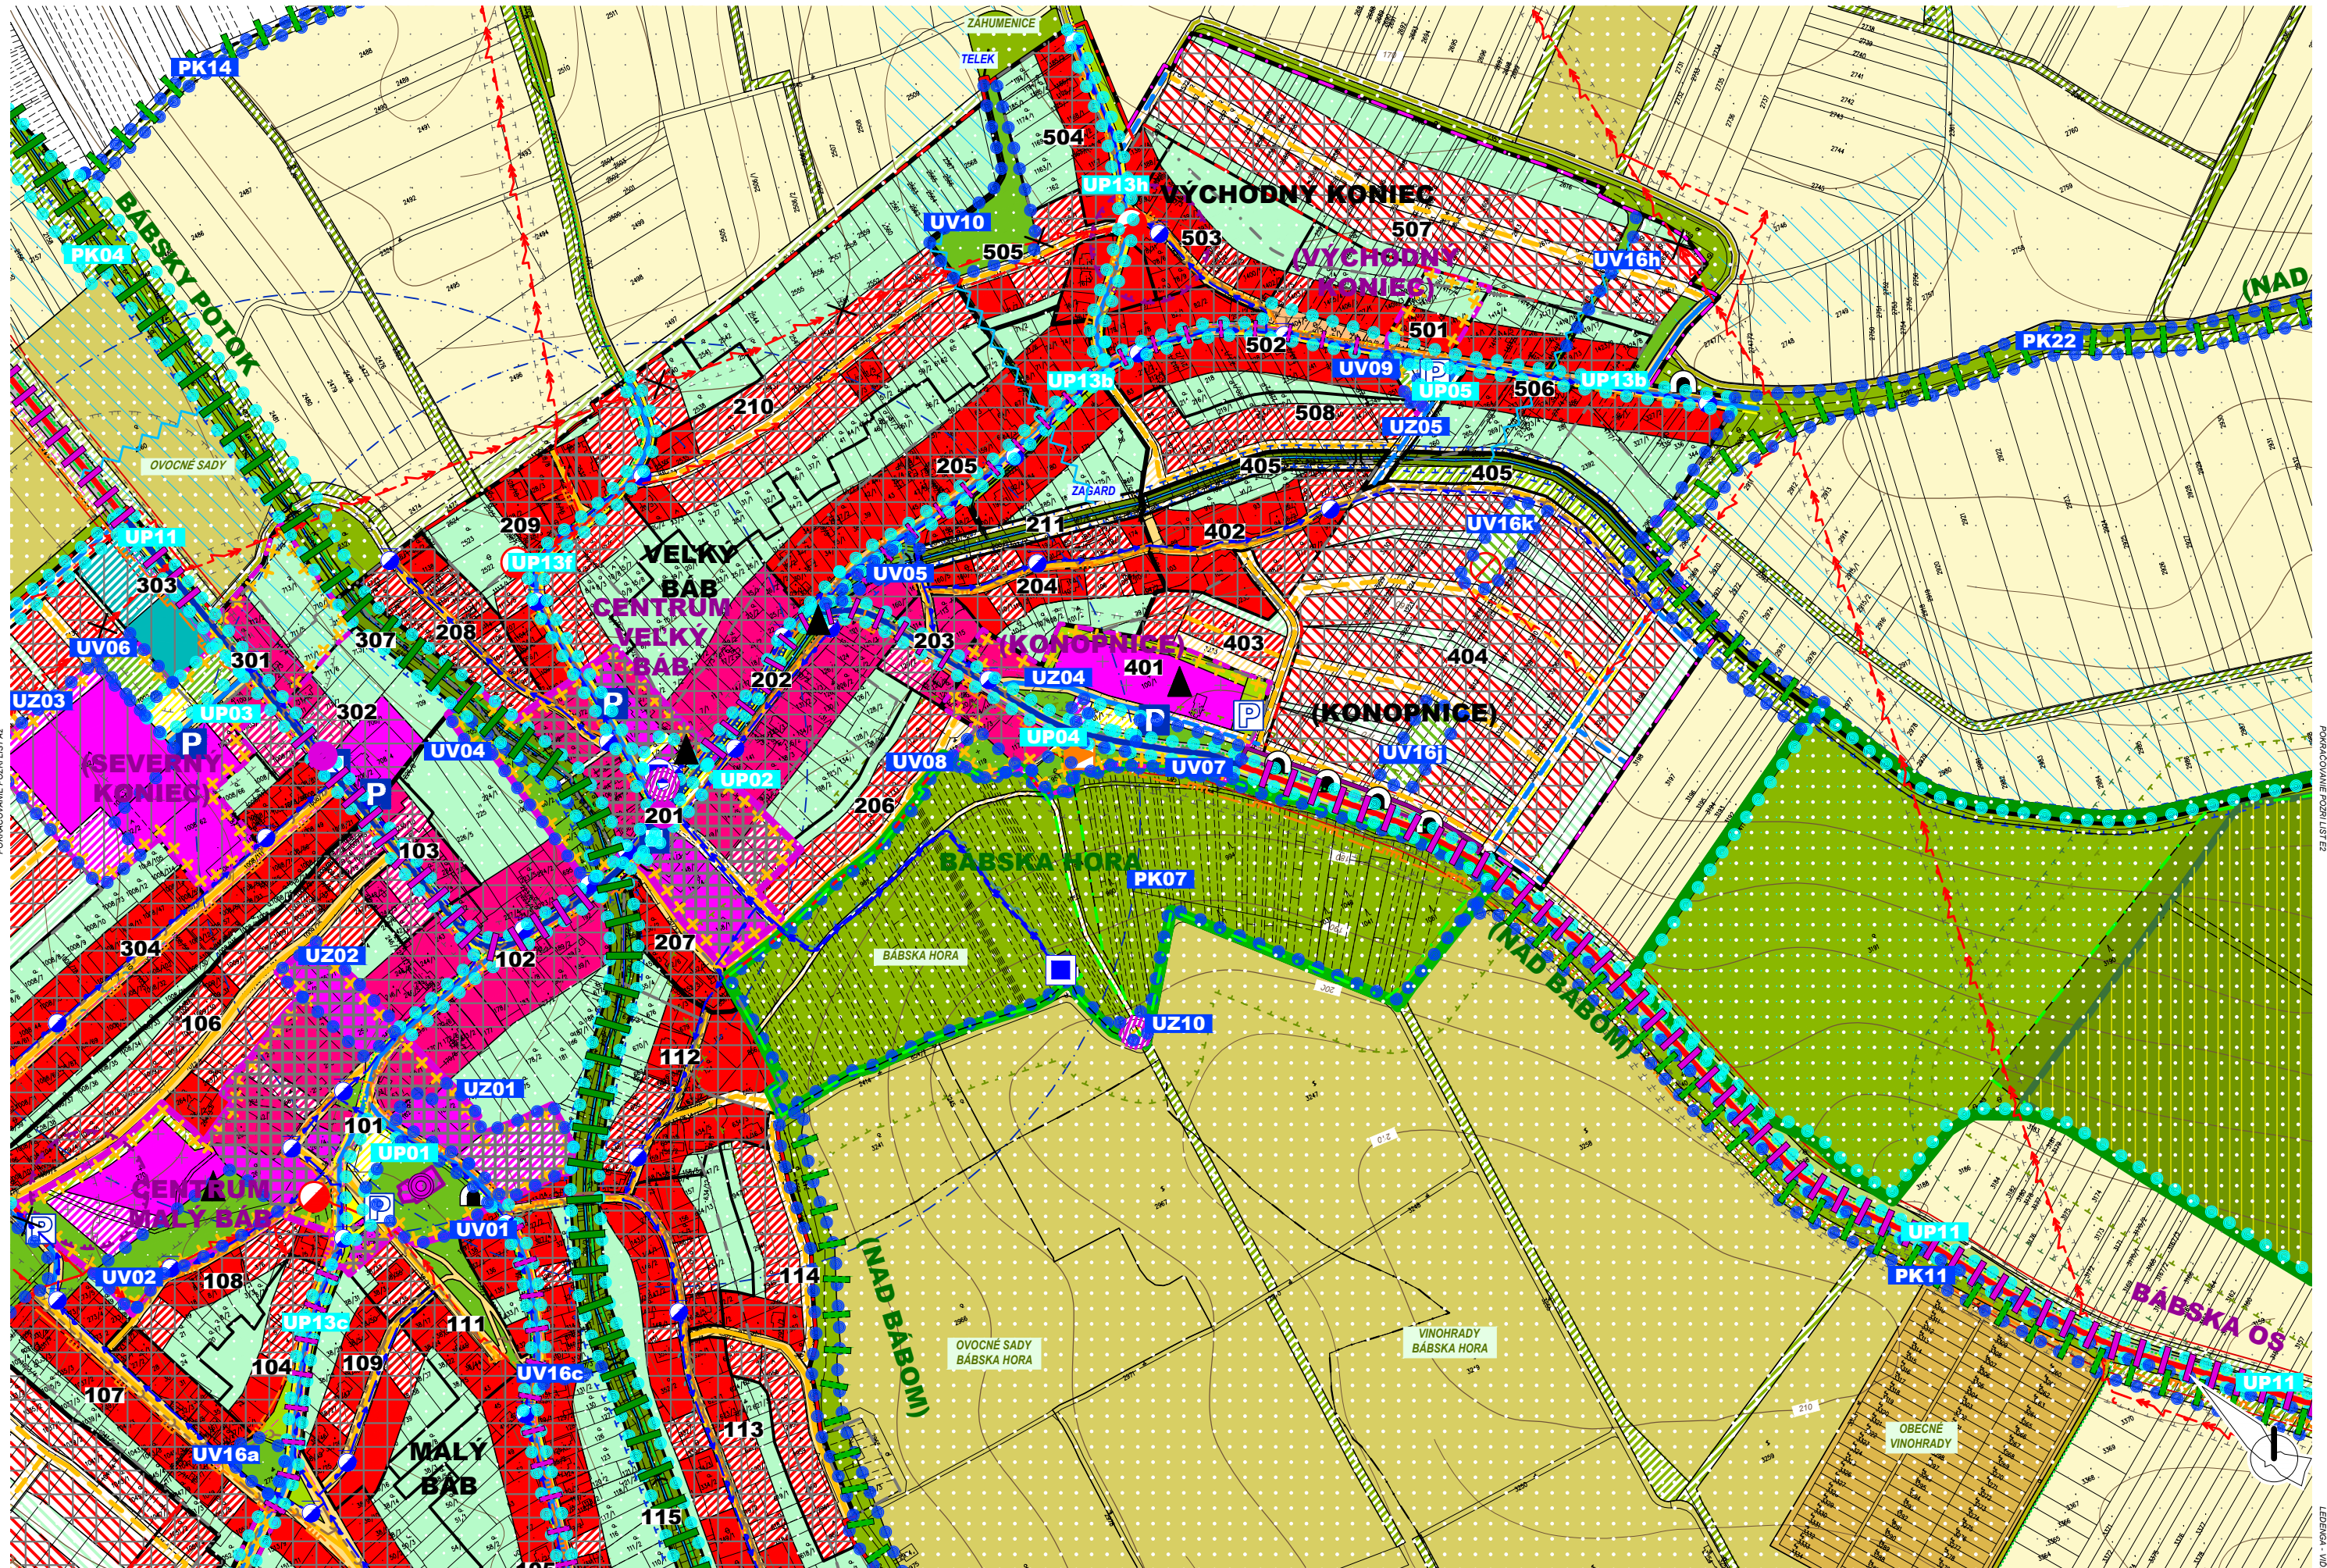

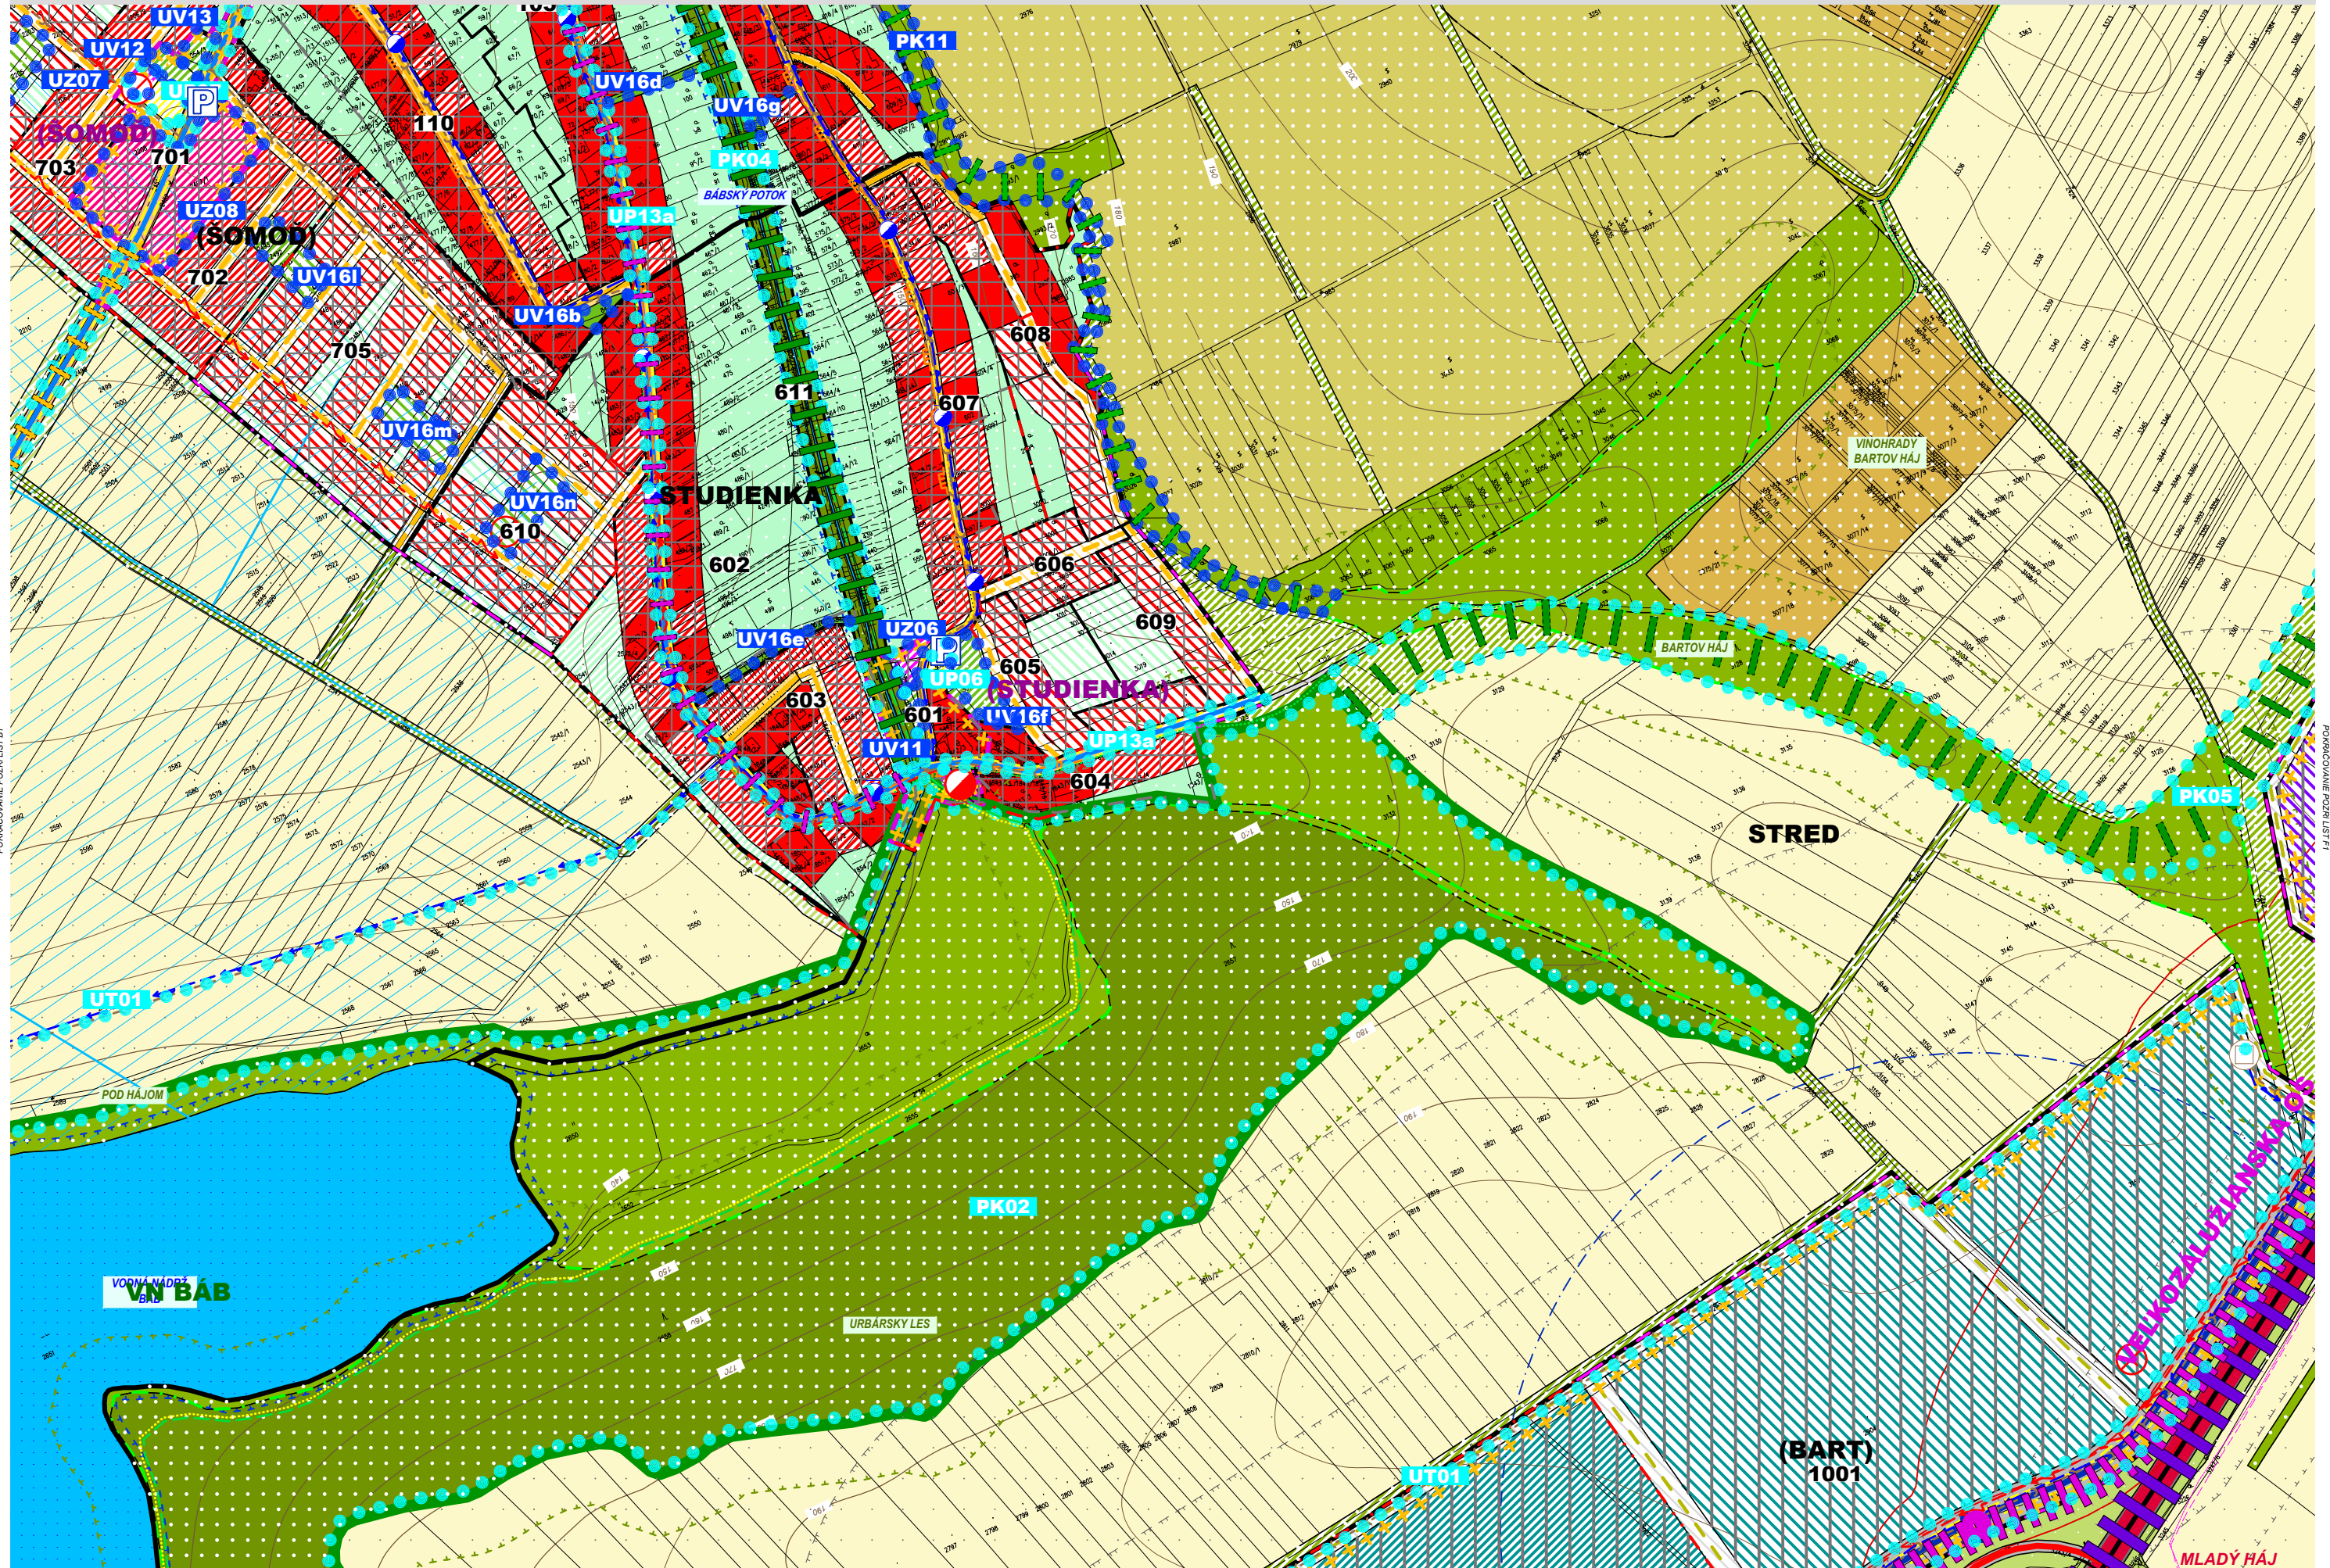

POKROČILOVNE POZRI LIST B1


14 LISTI BĀB POZRI LIST C1

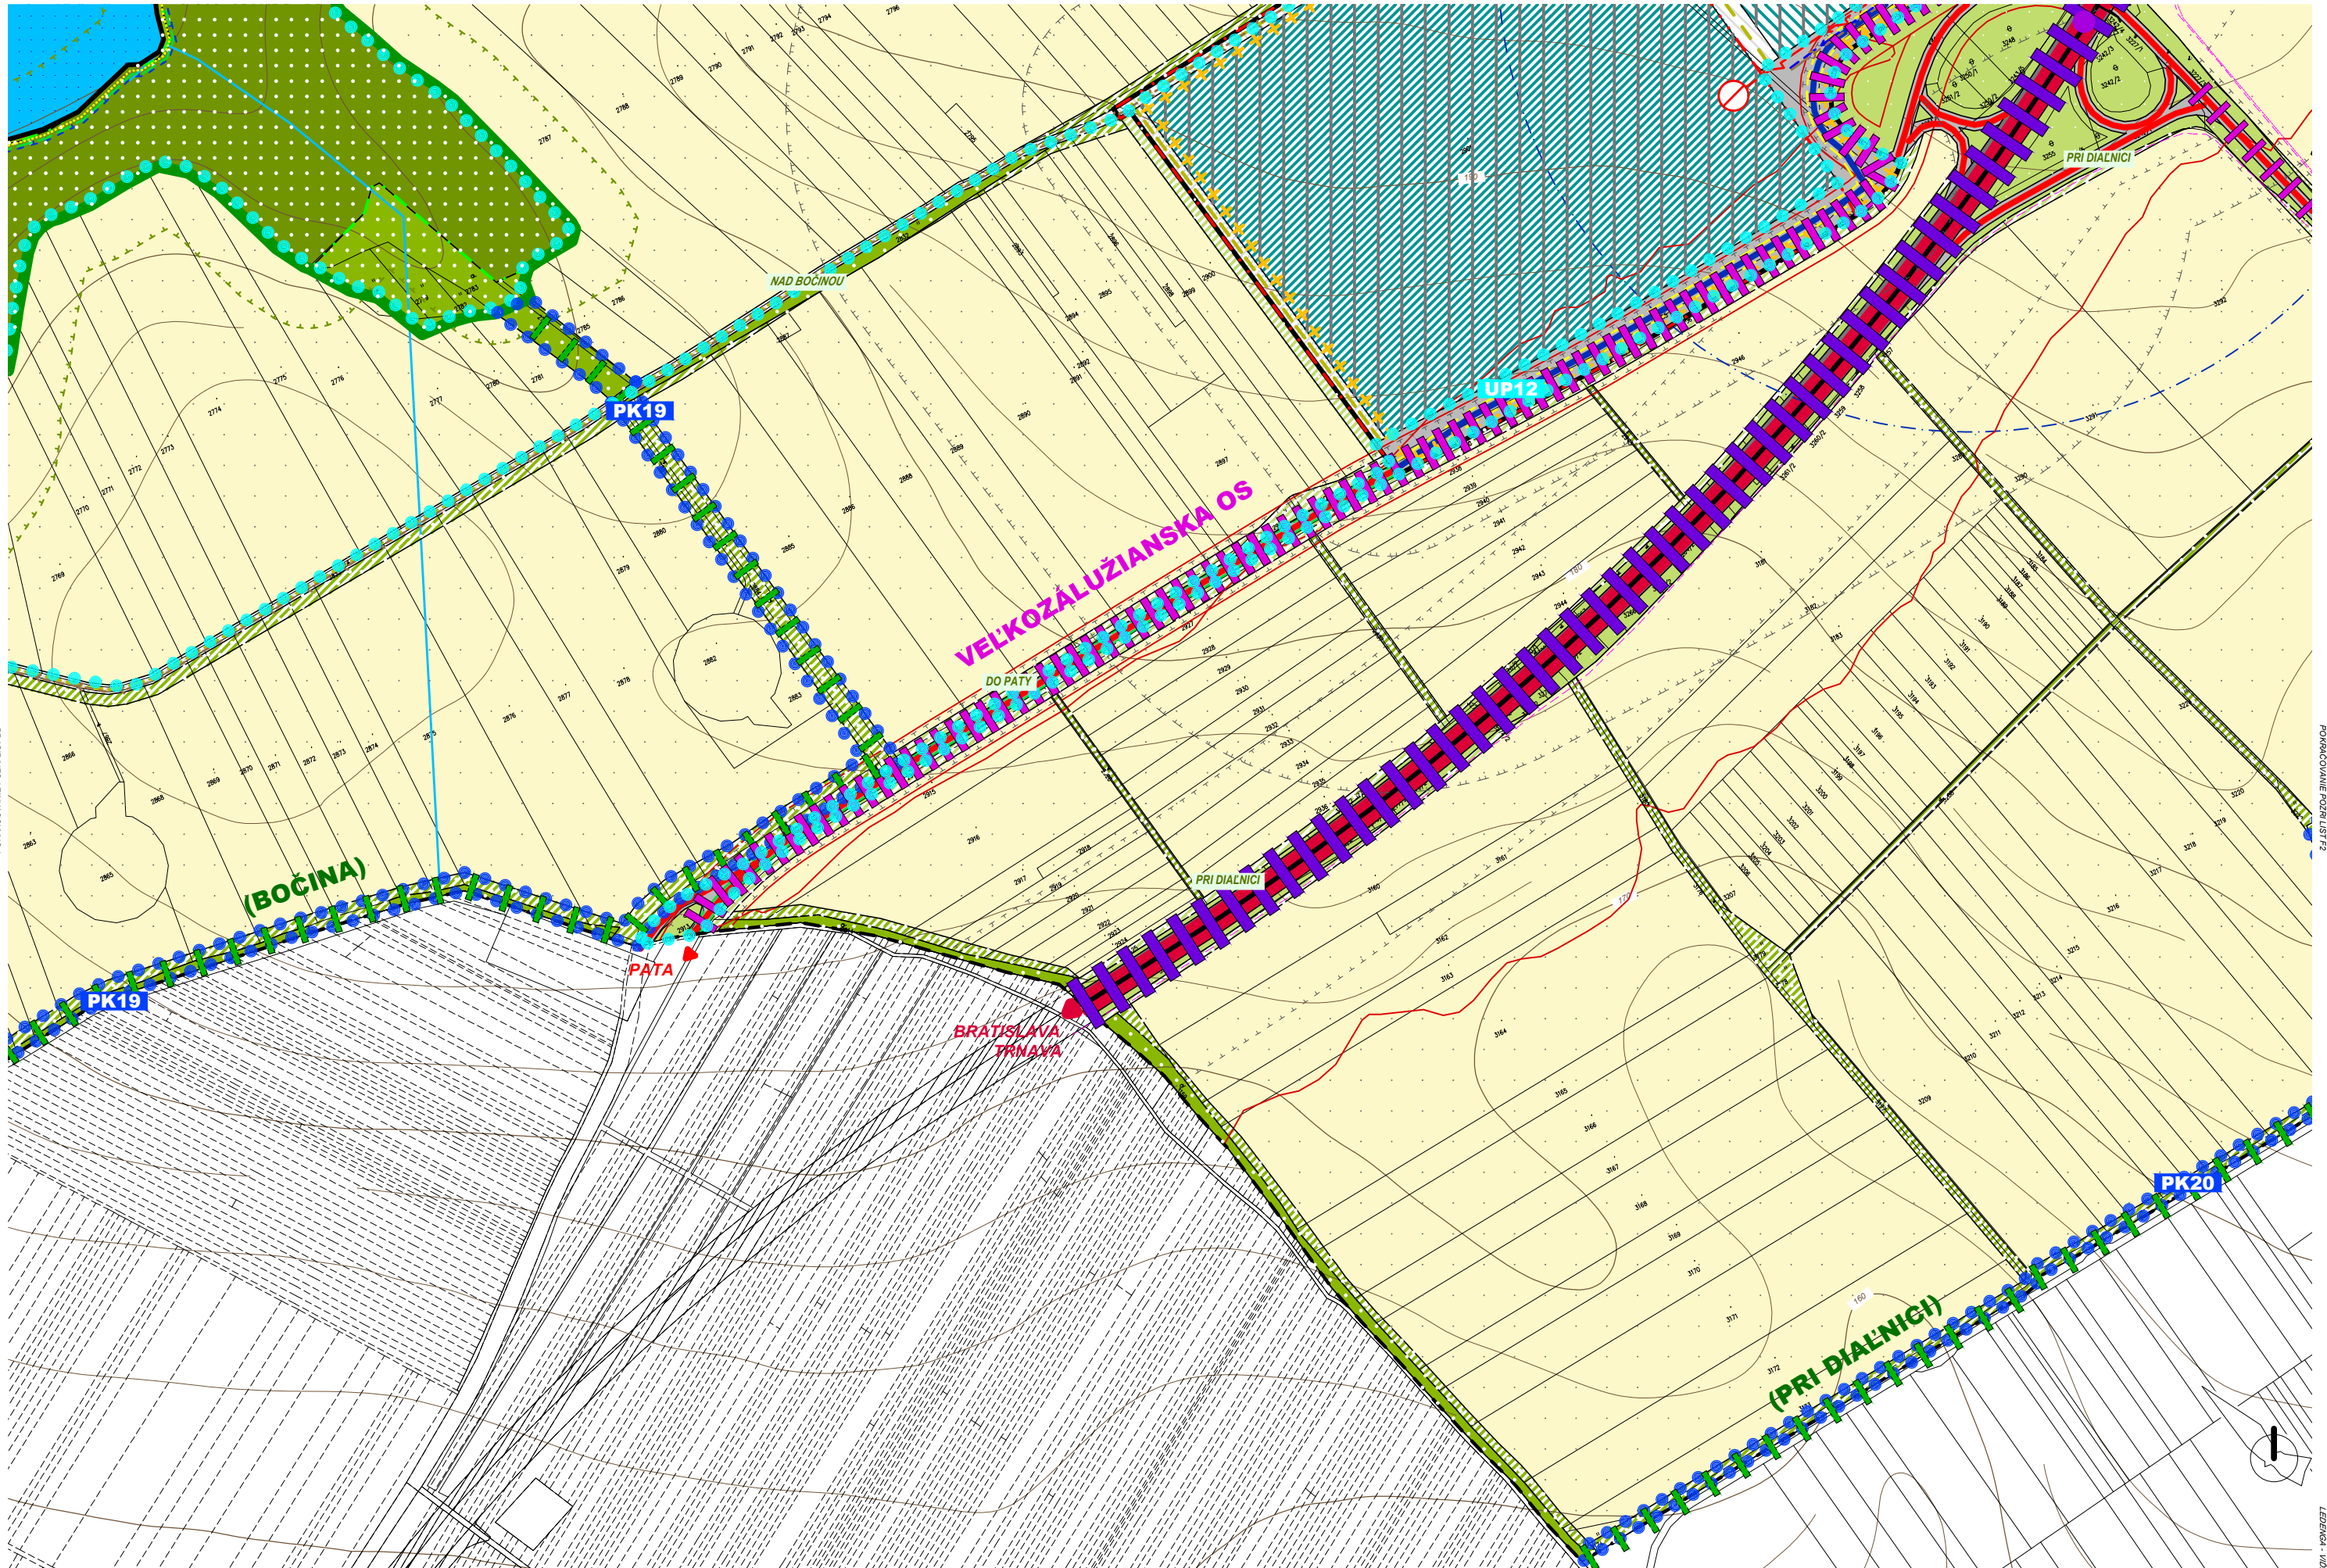

POVRACOVANIE POZRIEŠTIA B2


POVRACOVANIE POZRIEŠTIA B2

STYTI LIST 01 - POHLED 2

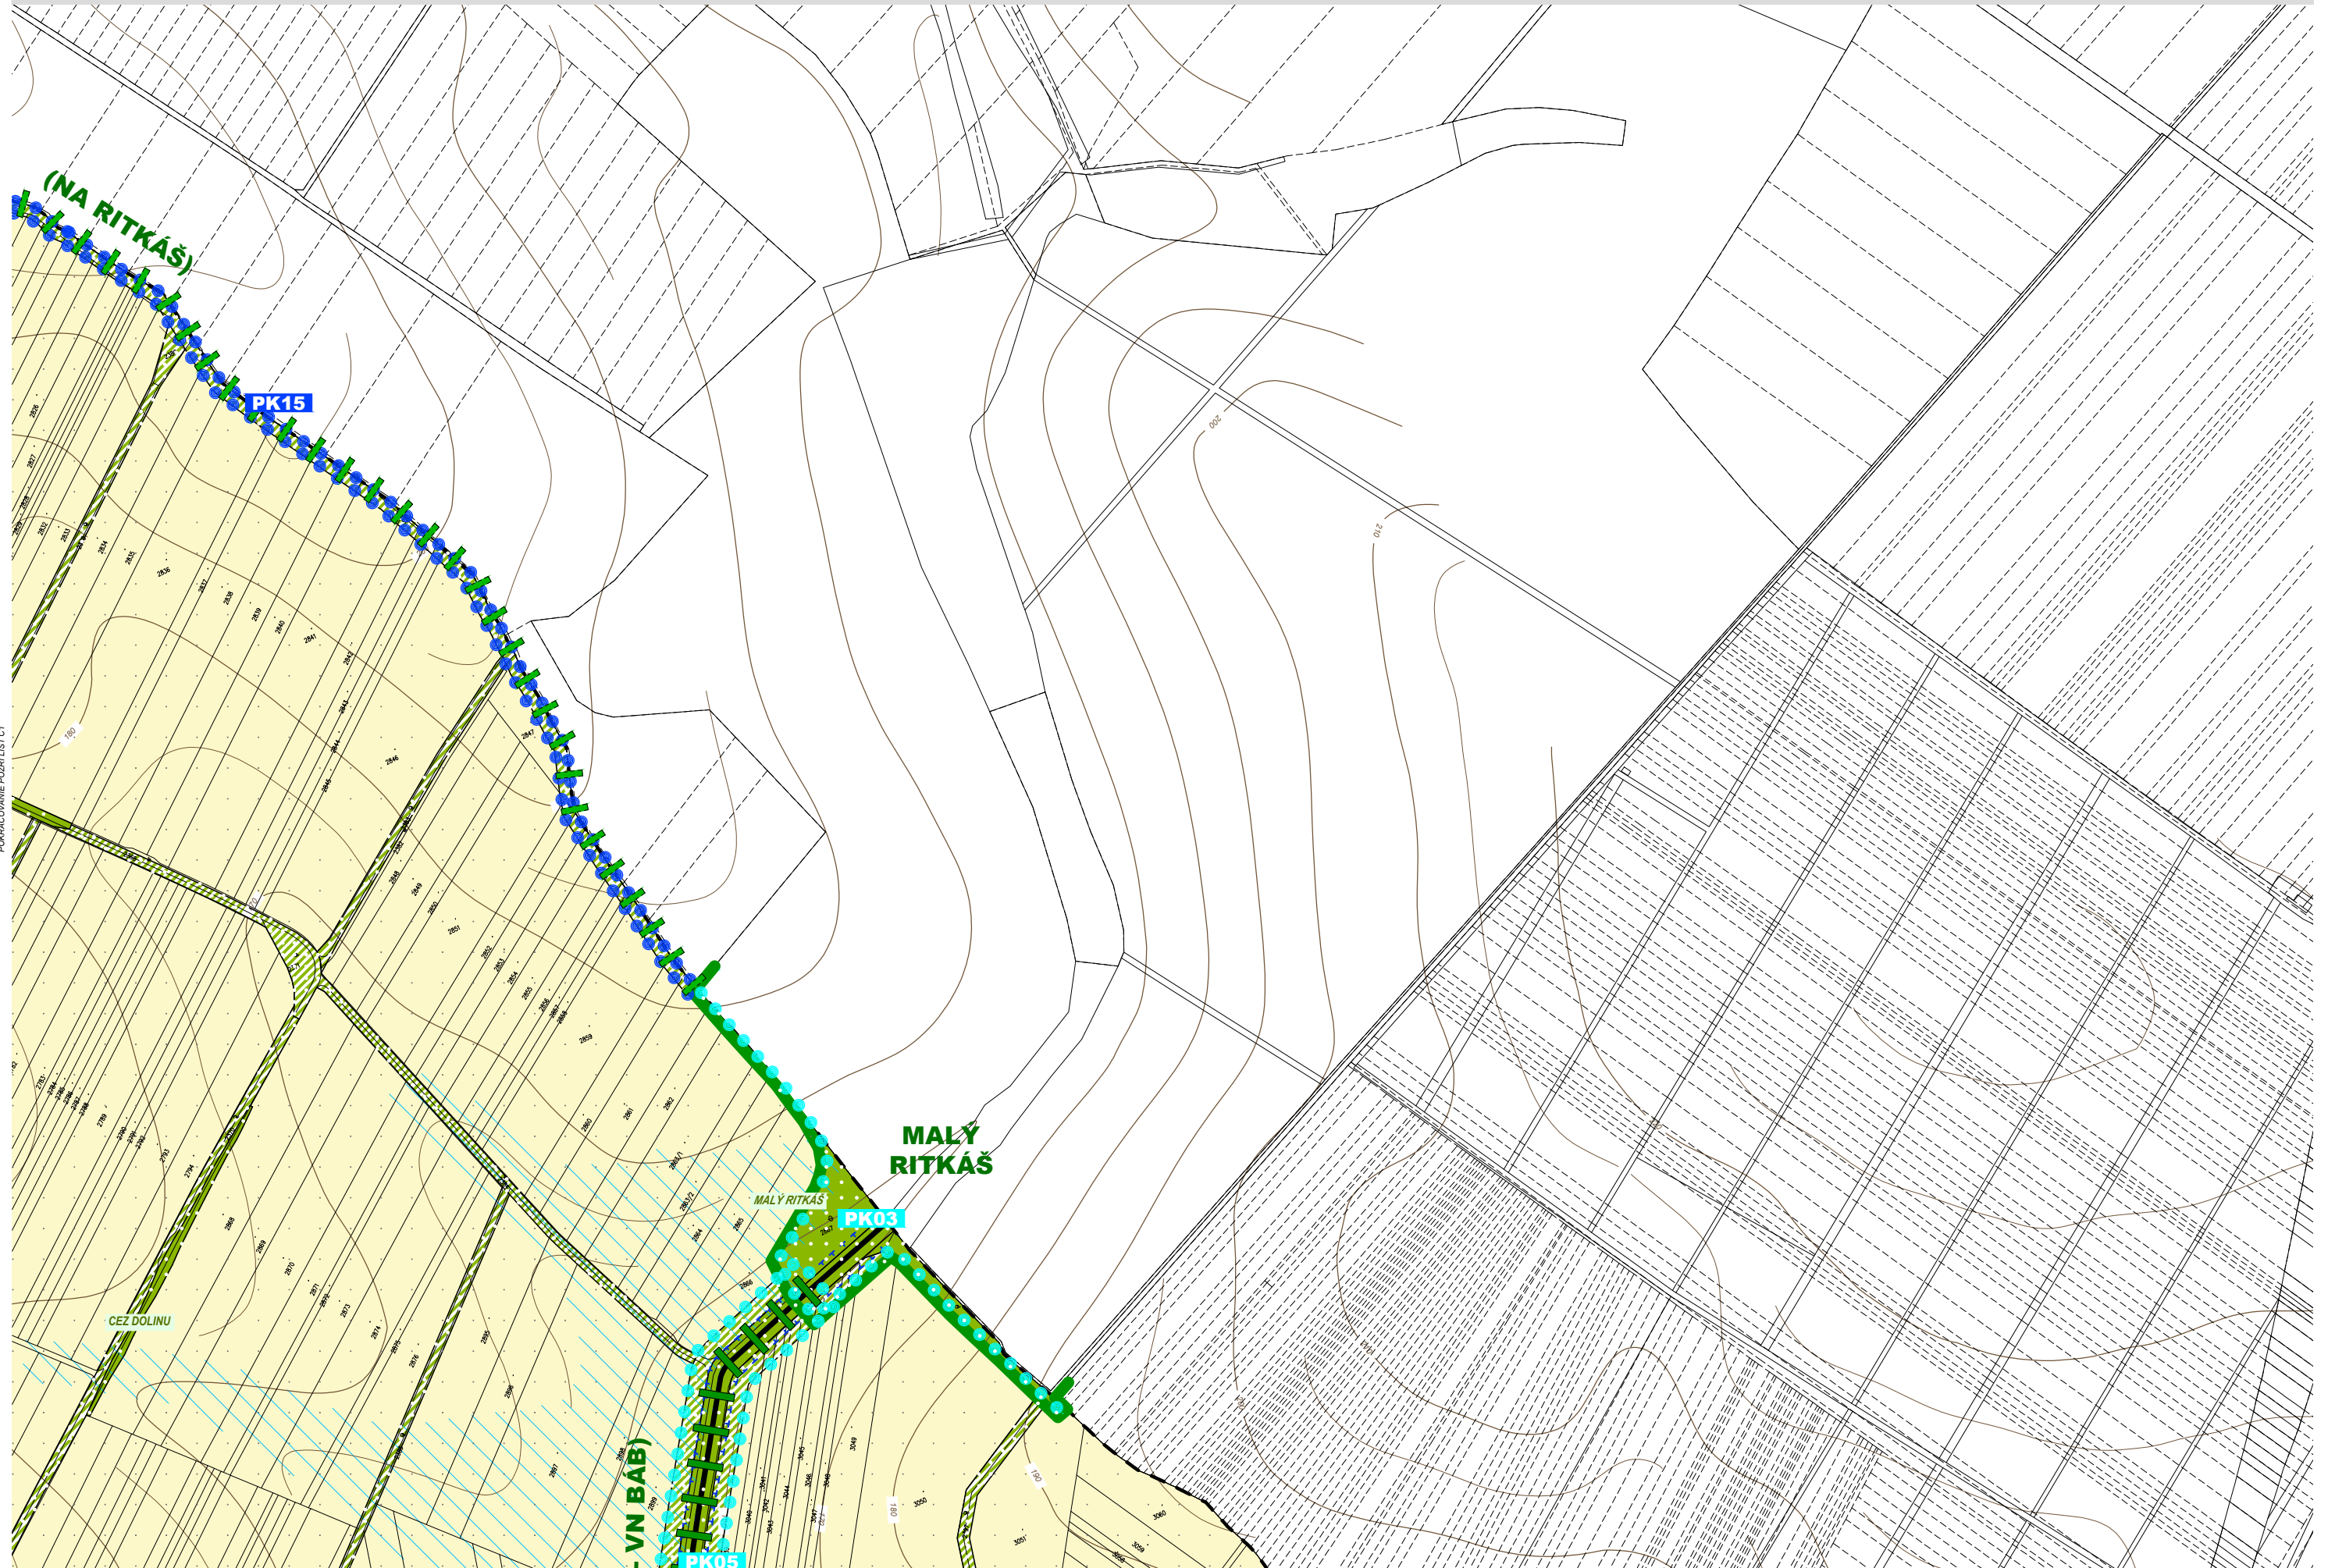




POKRAČOVANIE POZRI LIST C2

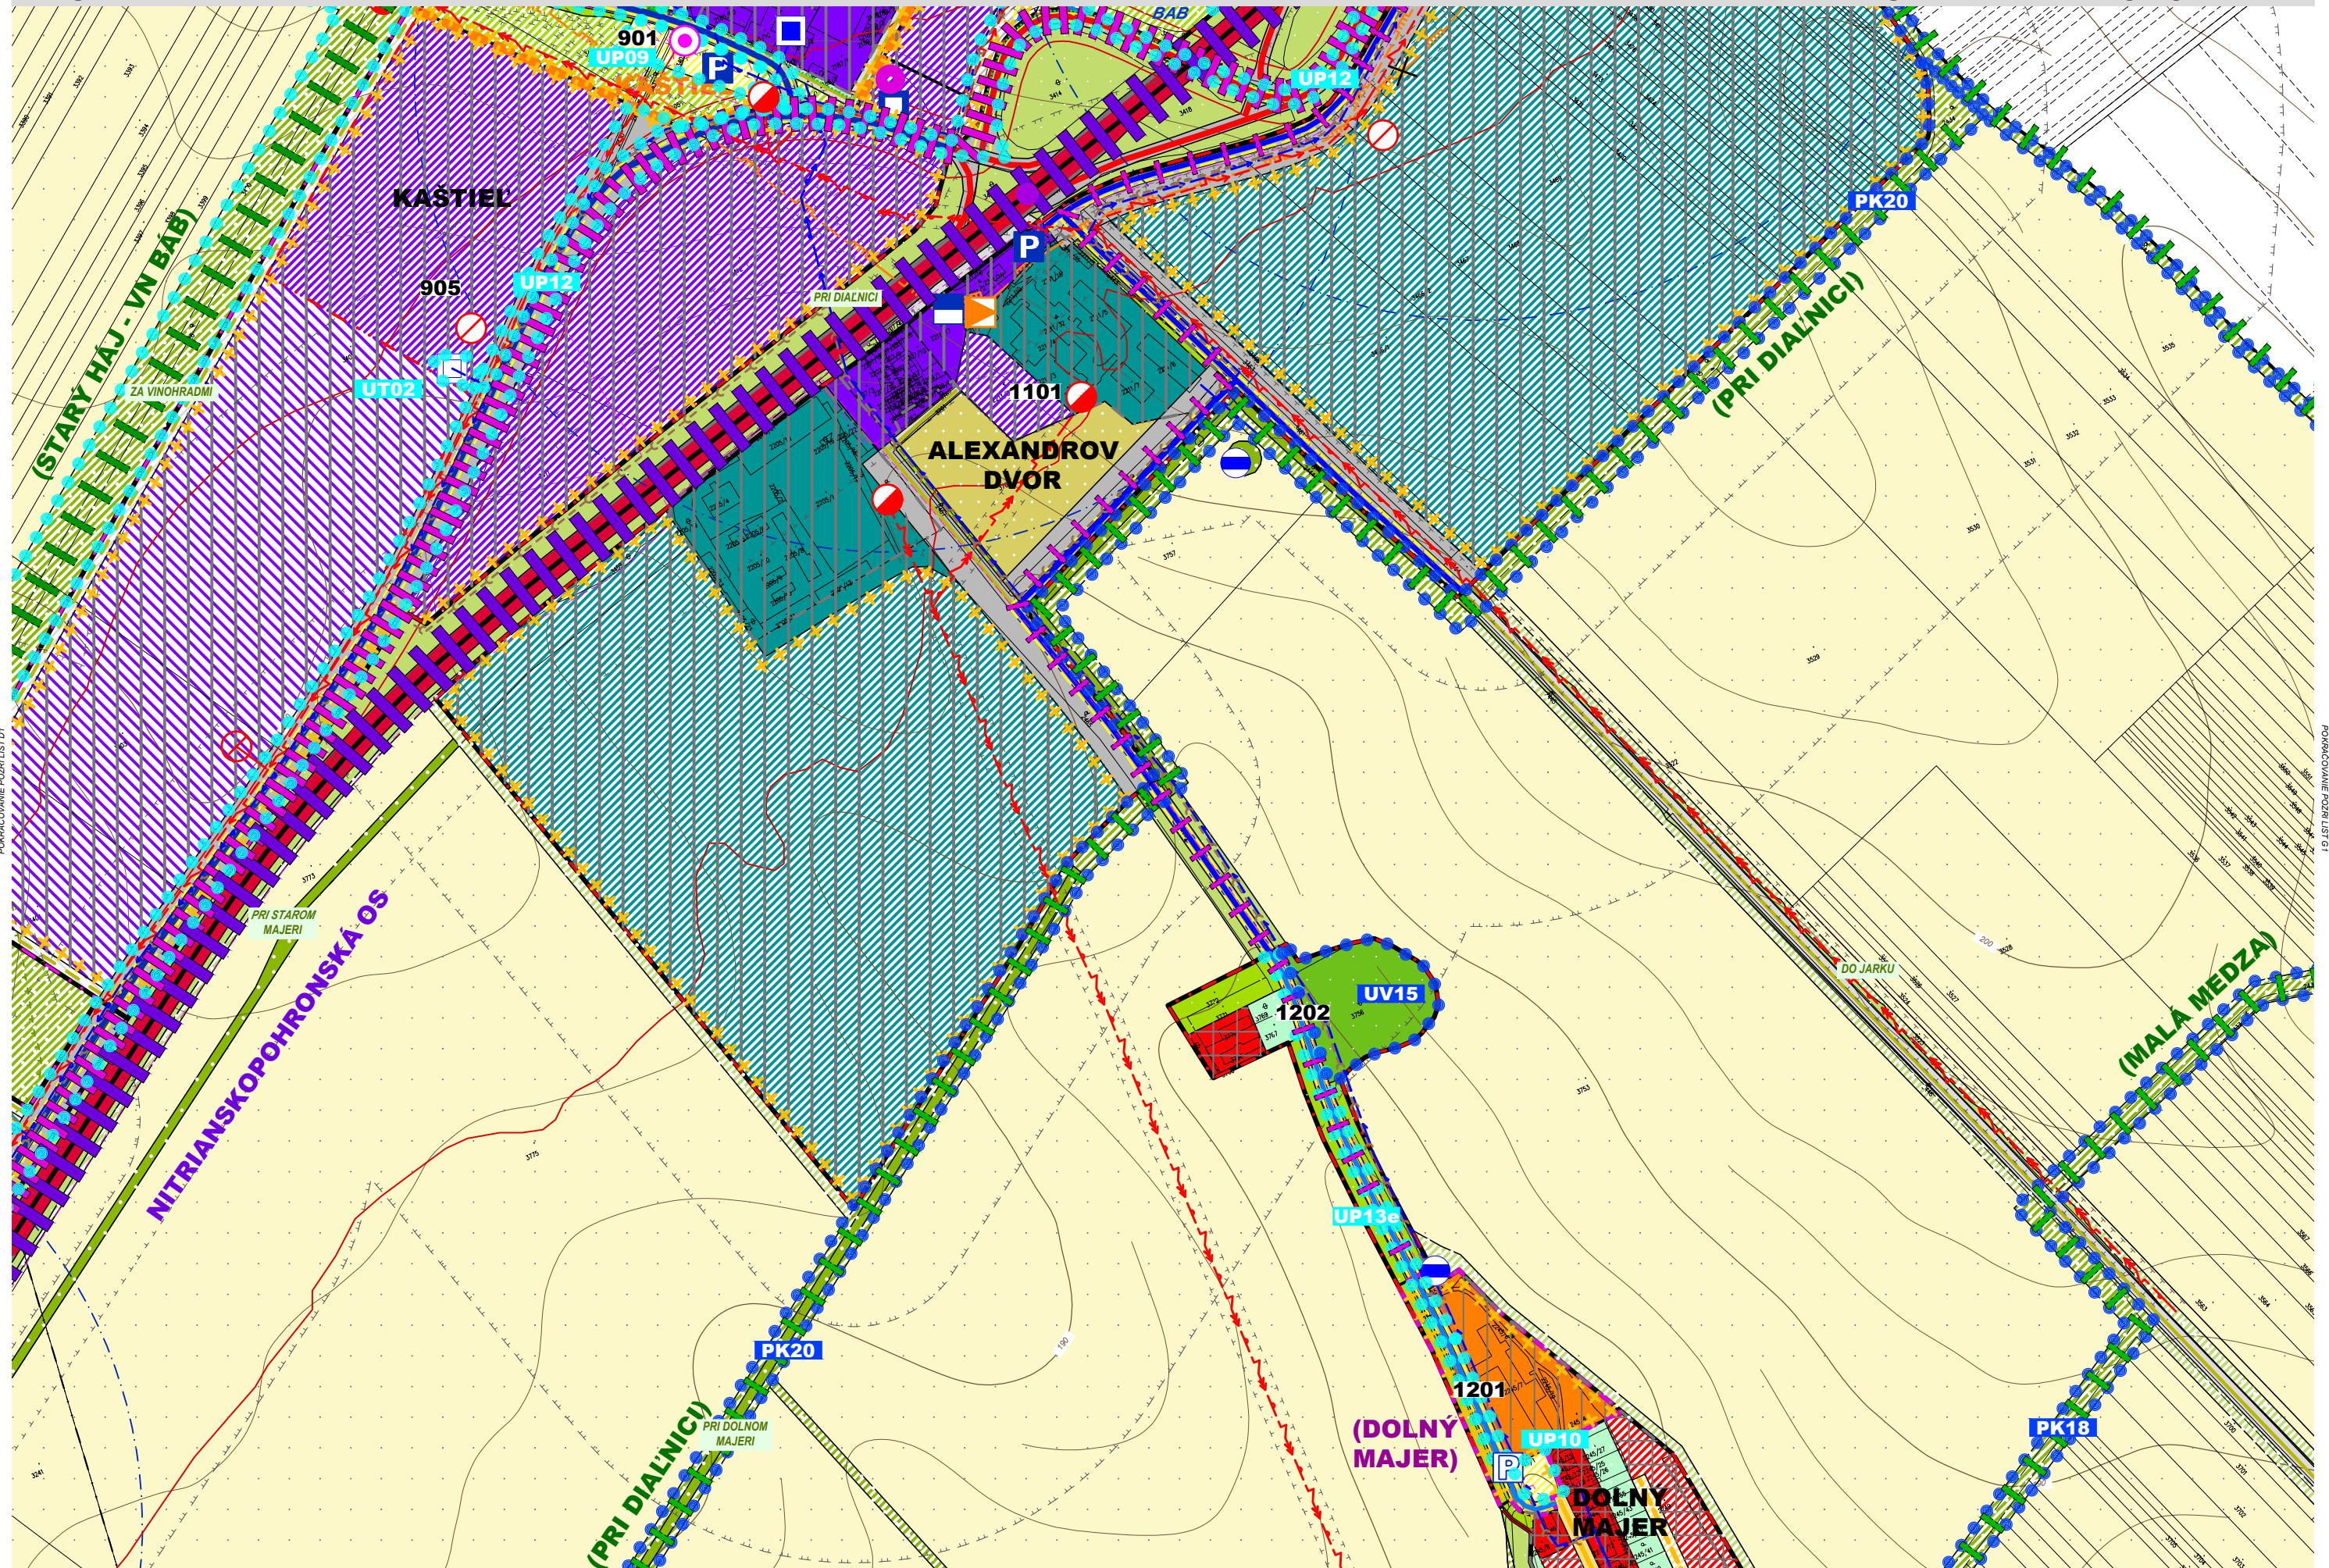

POVRACOVANIE POZRI LIST D1


POZRI LIST D2 ZA SIVICOU

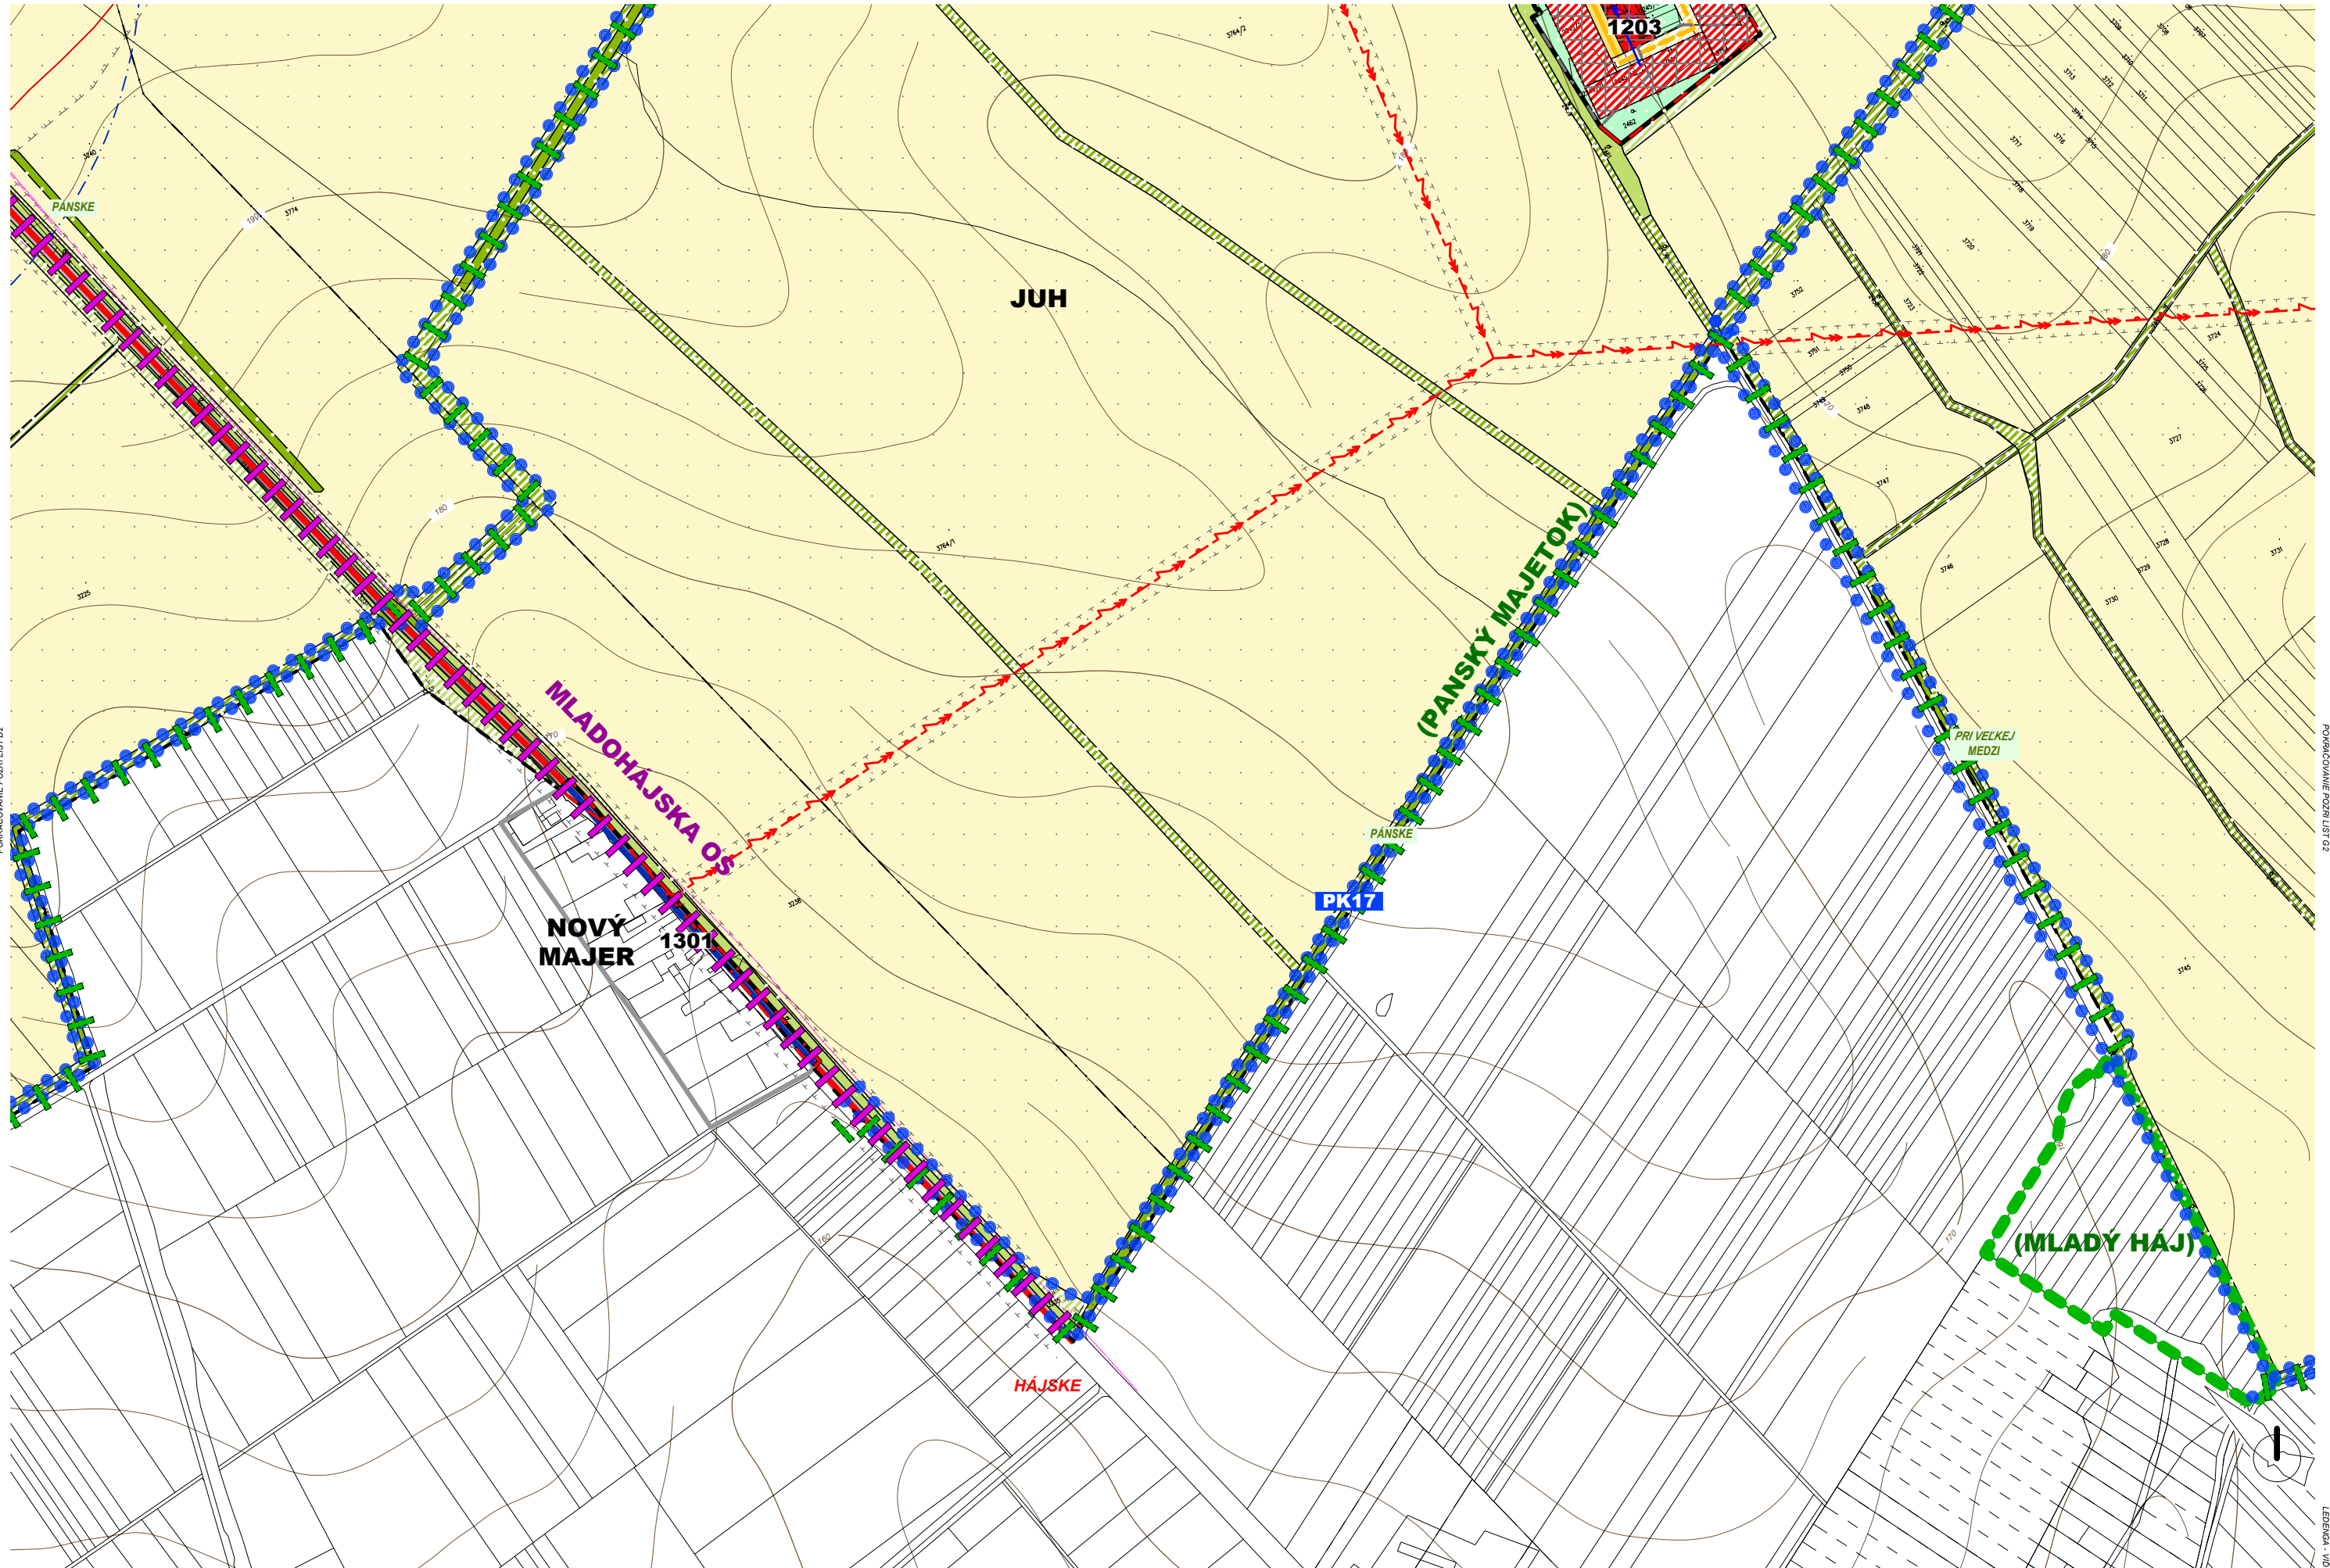

POVRACOVANIE POZRIEVAČI D2

POVRACOVANIE POZRIEVAČI D2

LEMBURKA - VÍD, LIST 1.1.17.12

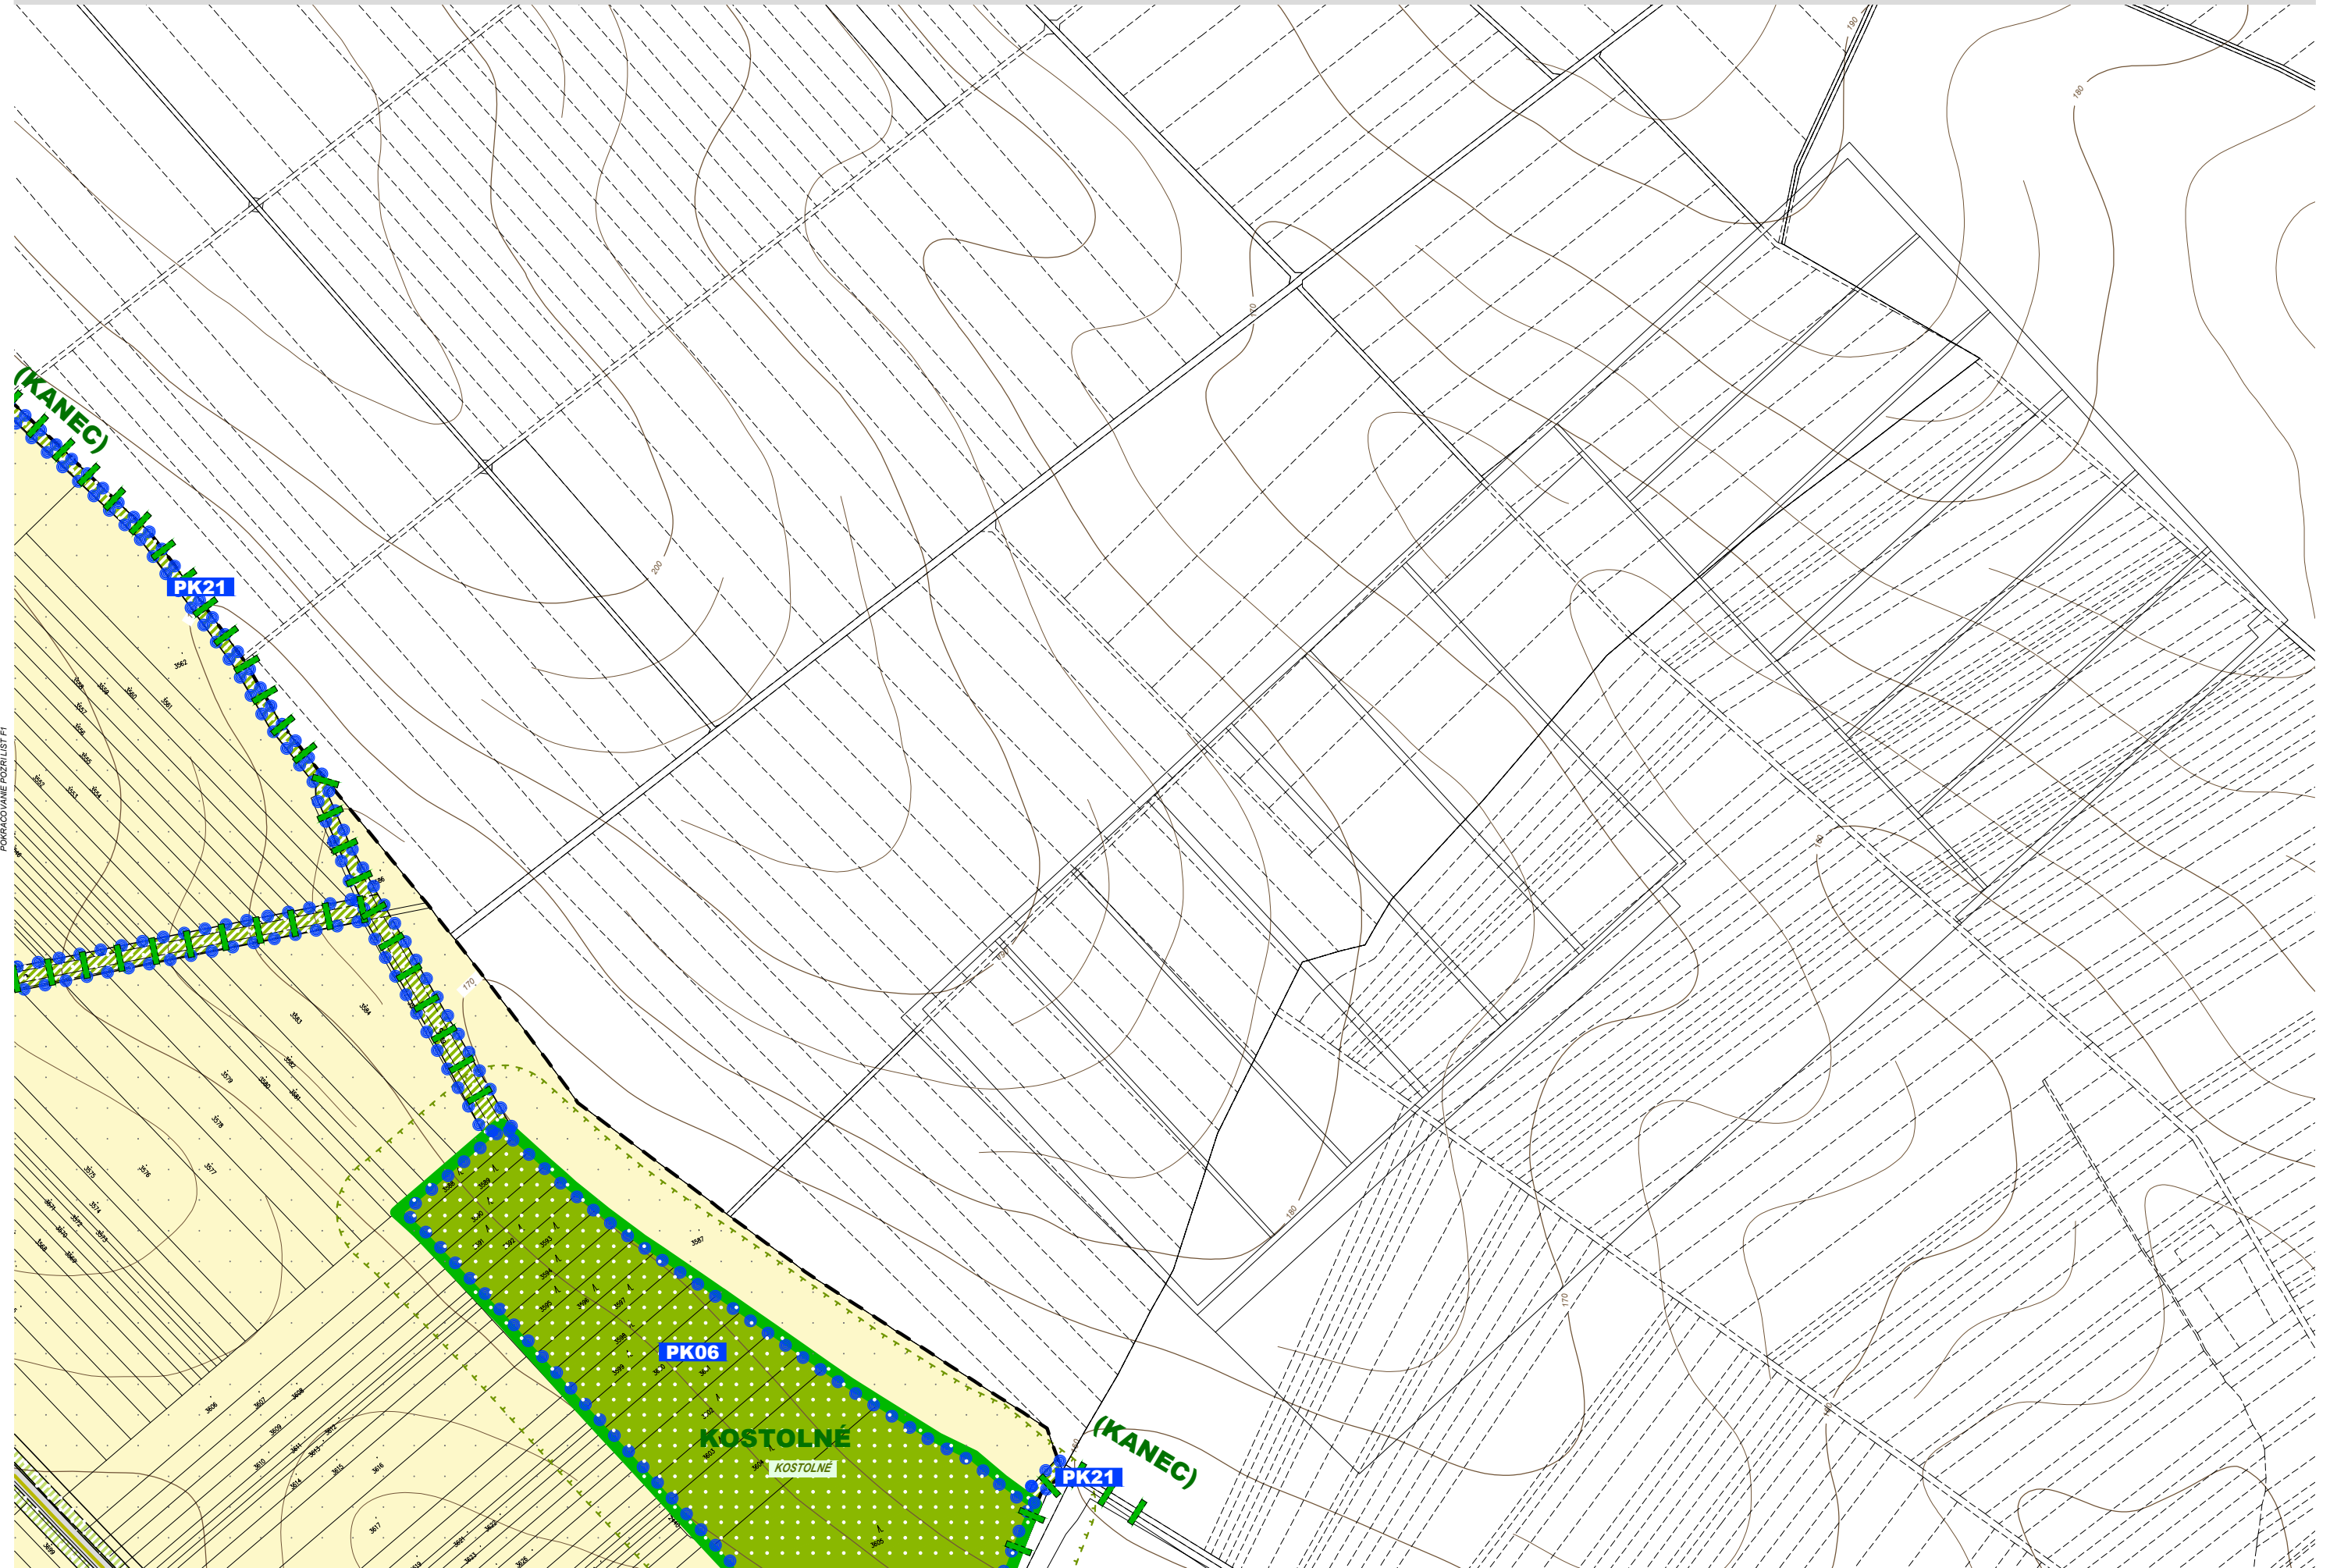

POVRACOVANE POZRI LIST F1



POVRÁČOVANÉ POZRIŠTĚ F2