




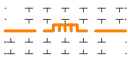









**KATASTER NEHNUTELNOSTÍ**  
STAV NÁVRH VÝHLED

	HRANICA RIEŠENÉHO ÚZEMIA
	HRANICA KATASTRÁLNEHO ÚZEMIA
	HRANICA ZASTAVANÉHO ÚZEMIA
	PARCELY PODĽA KN-C
	PARCELY PODĽA KN-E




**ZÁSOBOVANIE PLYNOM**  
STAV NÁVRH

	VTL PLYNOVOD OCHRANNÉ PÁSMO 8M, BEZPEČNOSTNÉ PÁSMO 20M
	STL DISTRIBUČNÝ PLYNOVOD - HLAVNÉ NAPOJENIE OCHRANNÉ PÁSMO 1M
	REGULAČNÁ STANICA PLYNU OCHRANNÉ PÁSMO 50M

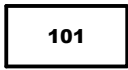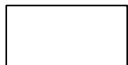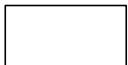






**ČLENENIE ÚZEMIA**  
STAV NÁVRH

		PFCELOK (PRIESTOROVO-FUNKČNÝ CELOK)
		PFČASŤ (PRIESTOROVO-FUNKČNÁ ČASŤ) PEVNÁ, VARIABILNÁ HRANICA
		PFBLOK (PRIESTOROVO-FUNKČNÝ BLOK) PEVNÁ, VARIABILNÁ HRANICA

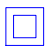


**TELEKOMUNIKÁCIE A DIAĽKOVÉ KÁBLE**  
STAV

	DISTRIBUČNÉ TELEKOMUNIKAČNÉ VEDENIE VZDUŠNÉ
	DISTRIBUČNÉ TELEKOMUNIKAČNÉ VEDENIE VZDUŠNÉ
	VÝKRÝVAČ MOBILNÉHO SIGNÁLU

**ZÁSOBOVANIE VODOU**  
STAV NÁVRH

	HLAVNÝ VODOVOD	
		VODOJEM PODZEMNÝ
		TLAKOVÁ STANICA
	HYDRANT	
	STUĎŇA,	

**MELIORAČNÉ ZARIADENIA**  
STAV

	MELIORAČNÁ ZAVLAŽOVACIA SIET', ZÁUJMOVÉ ÚZEMIE
	MELIORAČNÁ ODVODŇOVACIA SIET', ZÁUJMOVÉ ÚZEMIE
	ČERPACIA STANICA

**ODVÁDZANIE POVRCHOVÝCH VÔD**  
STAV

	HLAVNÁ DAŽĎOVÁ KANALIZÁCIA, GRAVITAČNÁ - NEOVERENÁ
	VÝUSTNÝ OBJEKT







**ZÁSTAVBA**  
STAV NÁVRH VÝHLED

			ZÁSTAVBA
---	---	---	----------

**VEGETÁCIA**  
STAV NÁVRH VÝHLED

			VEGETÁCIA
---	---	---	-----------


**ZÁSOBOVANIE ELEKTRICKOU ENERGIU**  
STAV NÁVRH VÝHLED

	DIAĽKOVÉ ELEKTRICKÉ VZDUŠNÉ VEDENIE 22kV, ČÍSLO VEDENIA OCHRANNÉ PÁSMO 10M		
	DIAĽKOVÉ ELEKTRICKÉ ZEMNÉ VEDENIE 22kV, ČÍSLO VEDENIA OCHRANNÉ PÁSMO 1M		
	ELEKTRICKÉ VEDENIE NAVRHOVANÉ NA ZRUŠENIE		
			TRANSFORMOVŇA 22/0,4kV


**PRODUKTOVODY**  
STAV

	ROPOVOD OCHRANNÉ PÁSMO 300M
---	--------------------------------



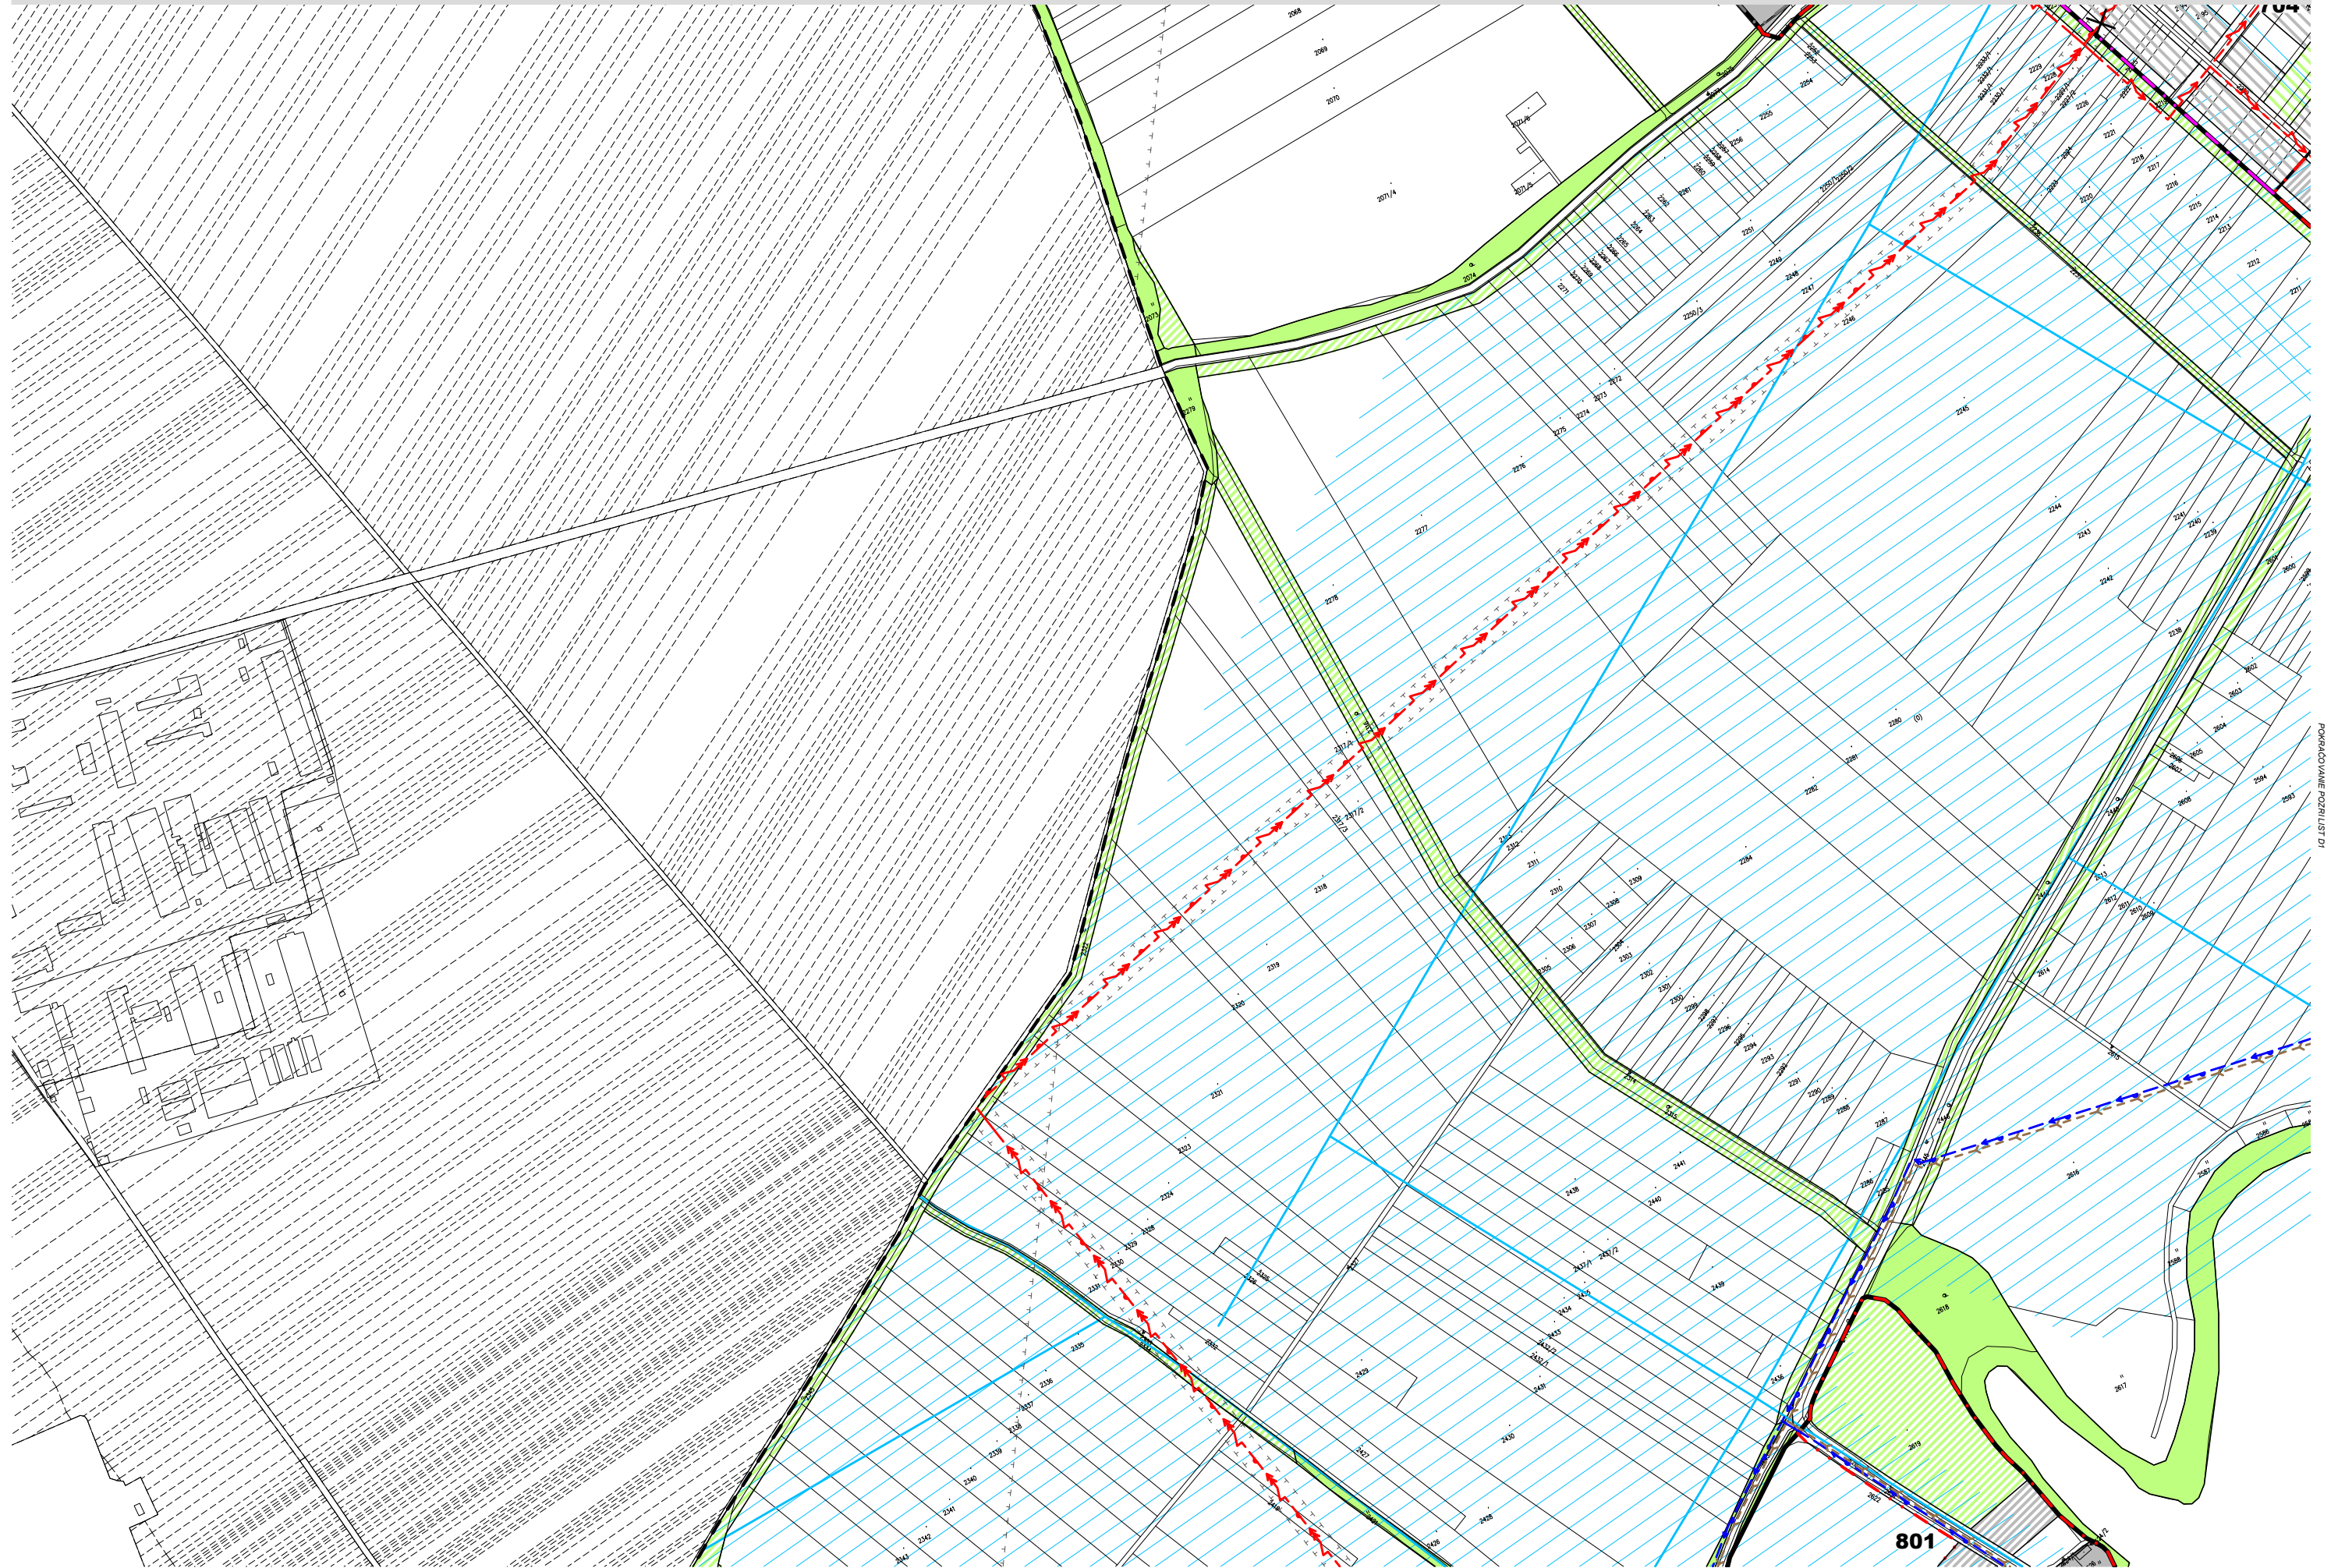

POPRÁDOKUJEME POZEMKOVÝMI LISTMI

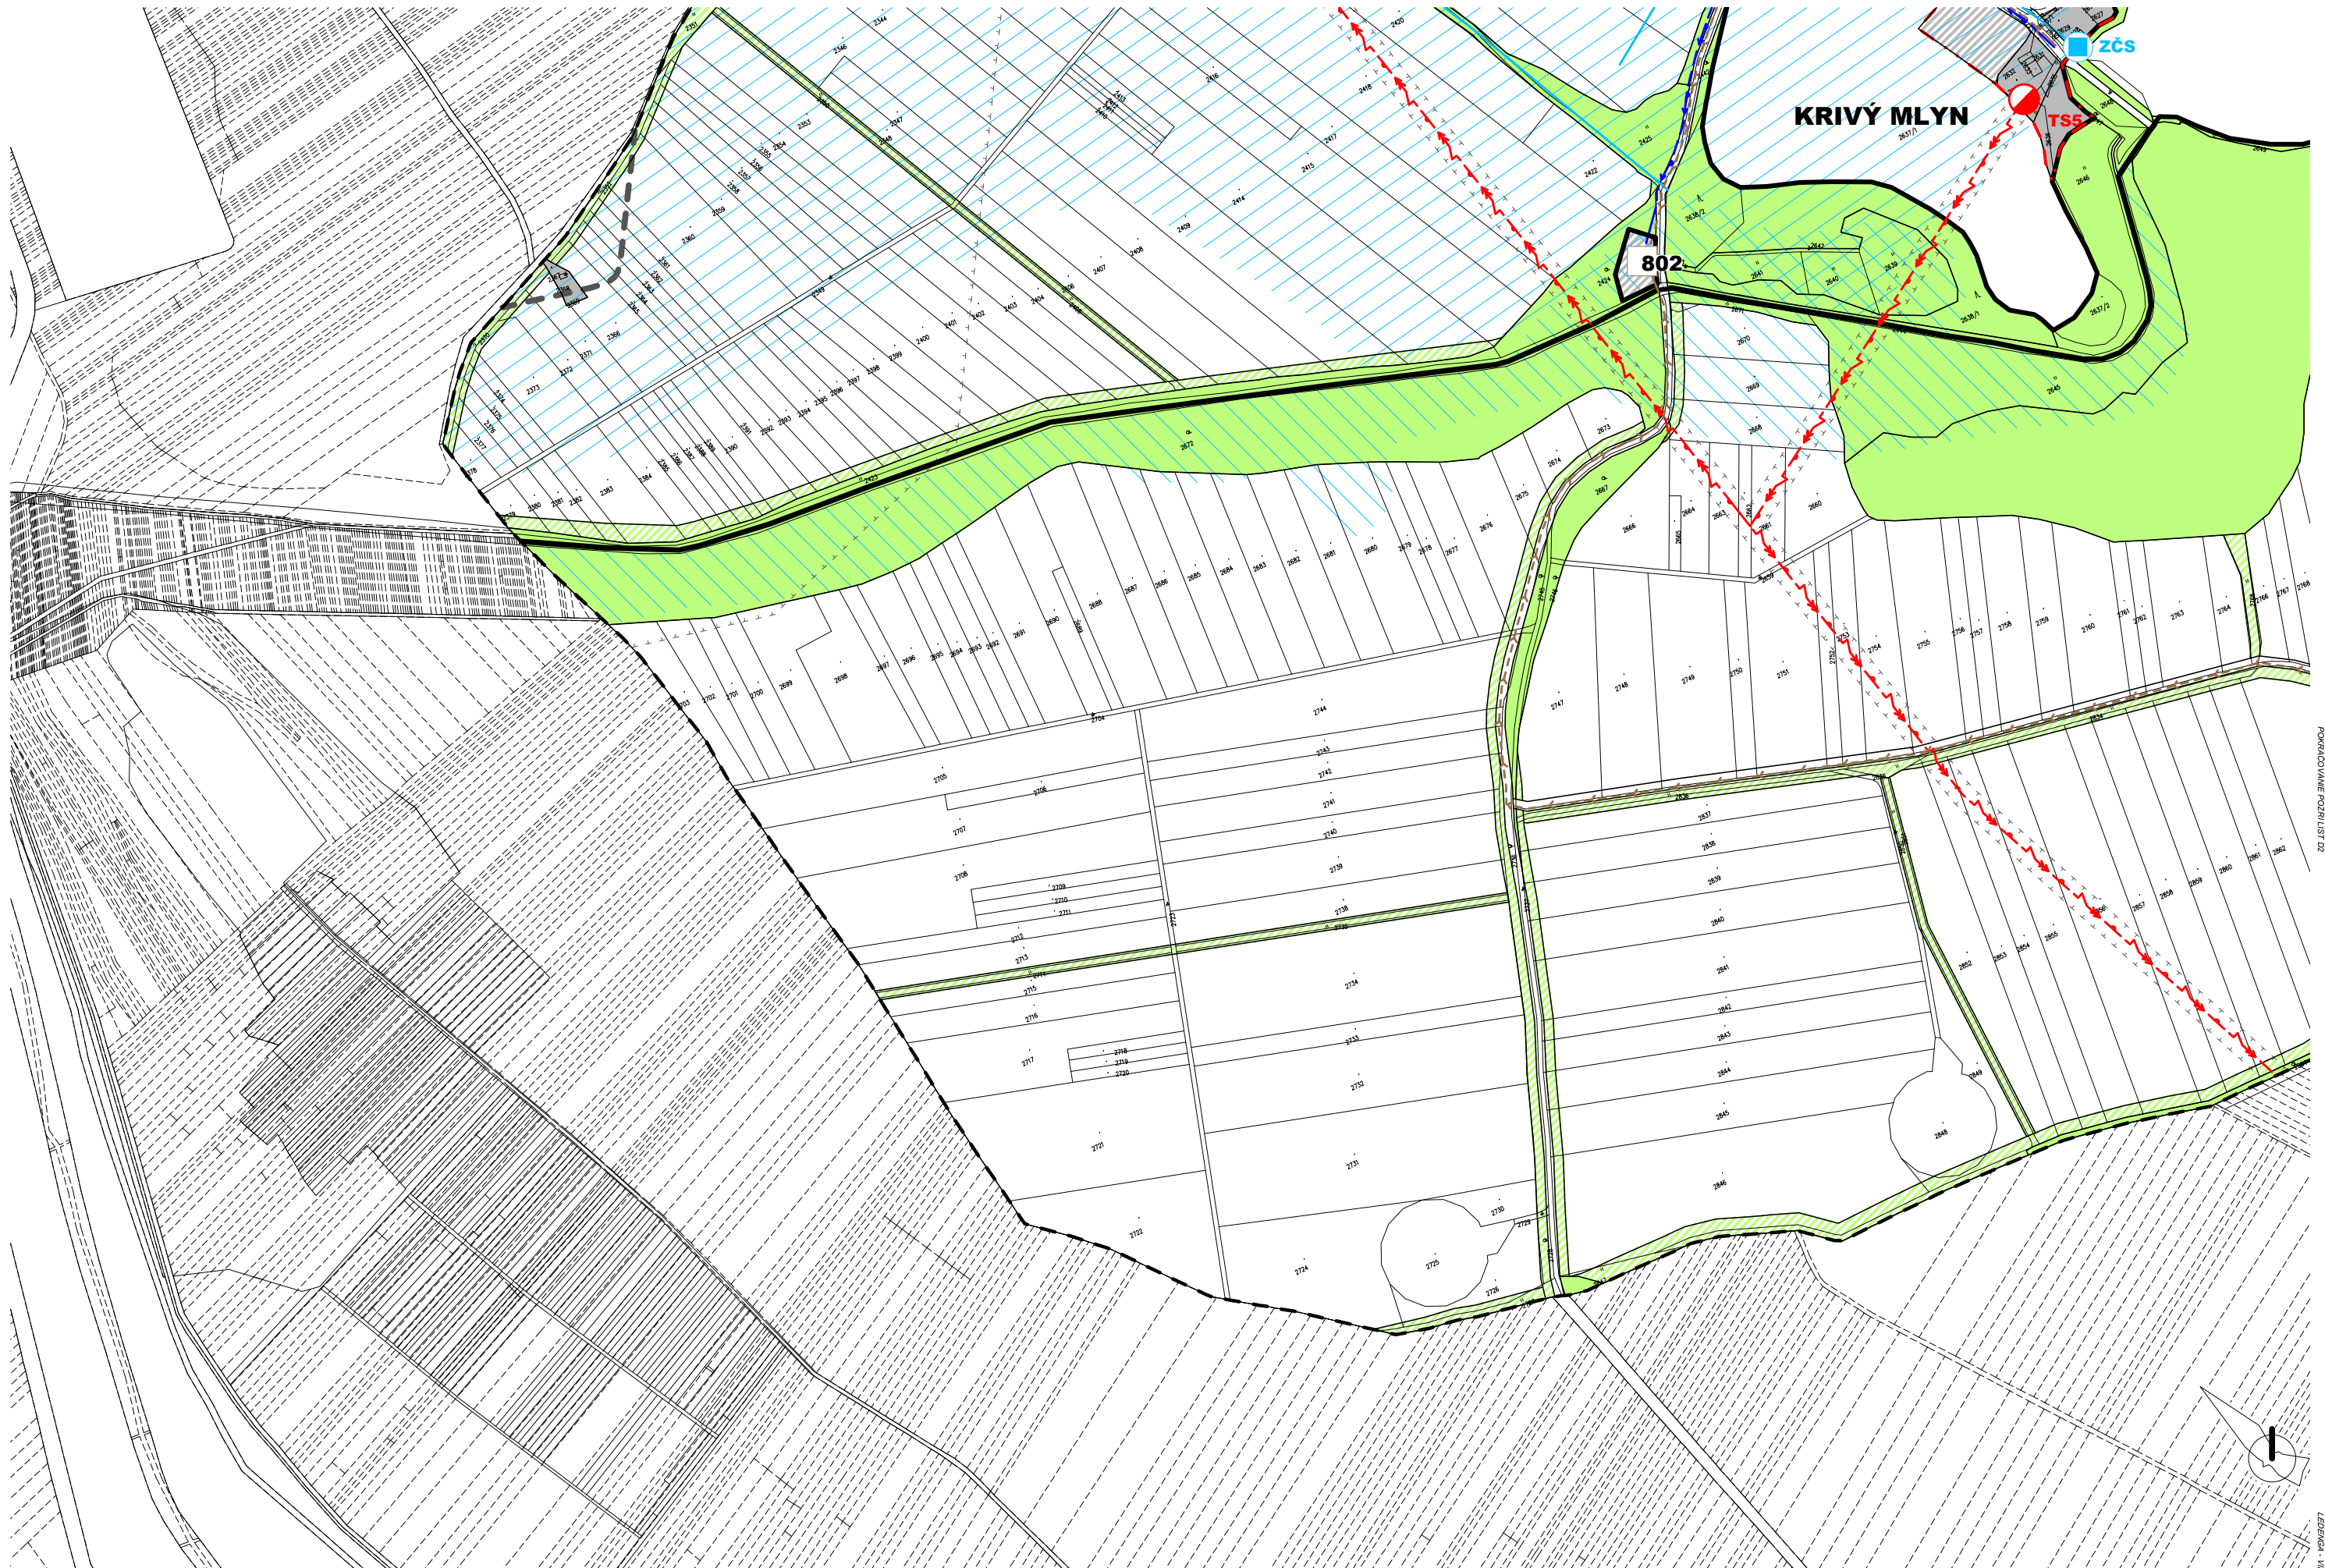

zcs


KRIVÝ MLYN

802


TS5

POPRÁČOVANÉ POZEMKOVÉ LISTY

LEGENDA - 03E LIST B2

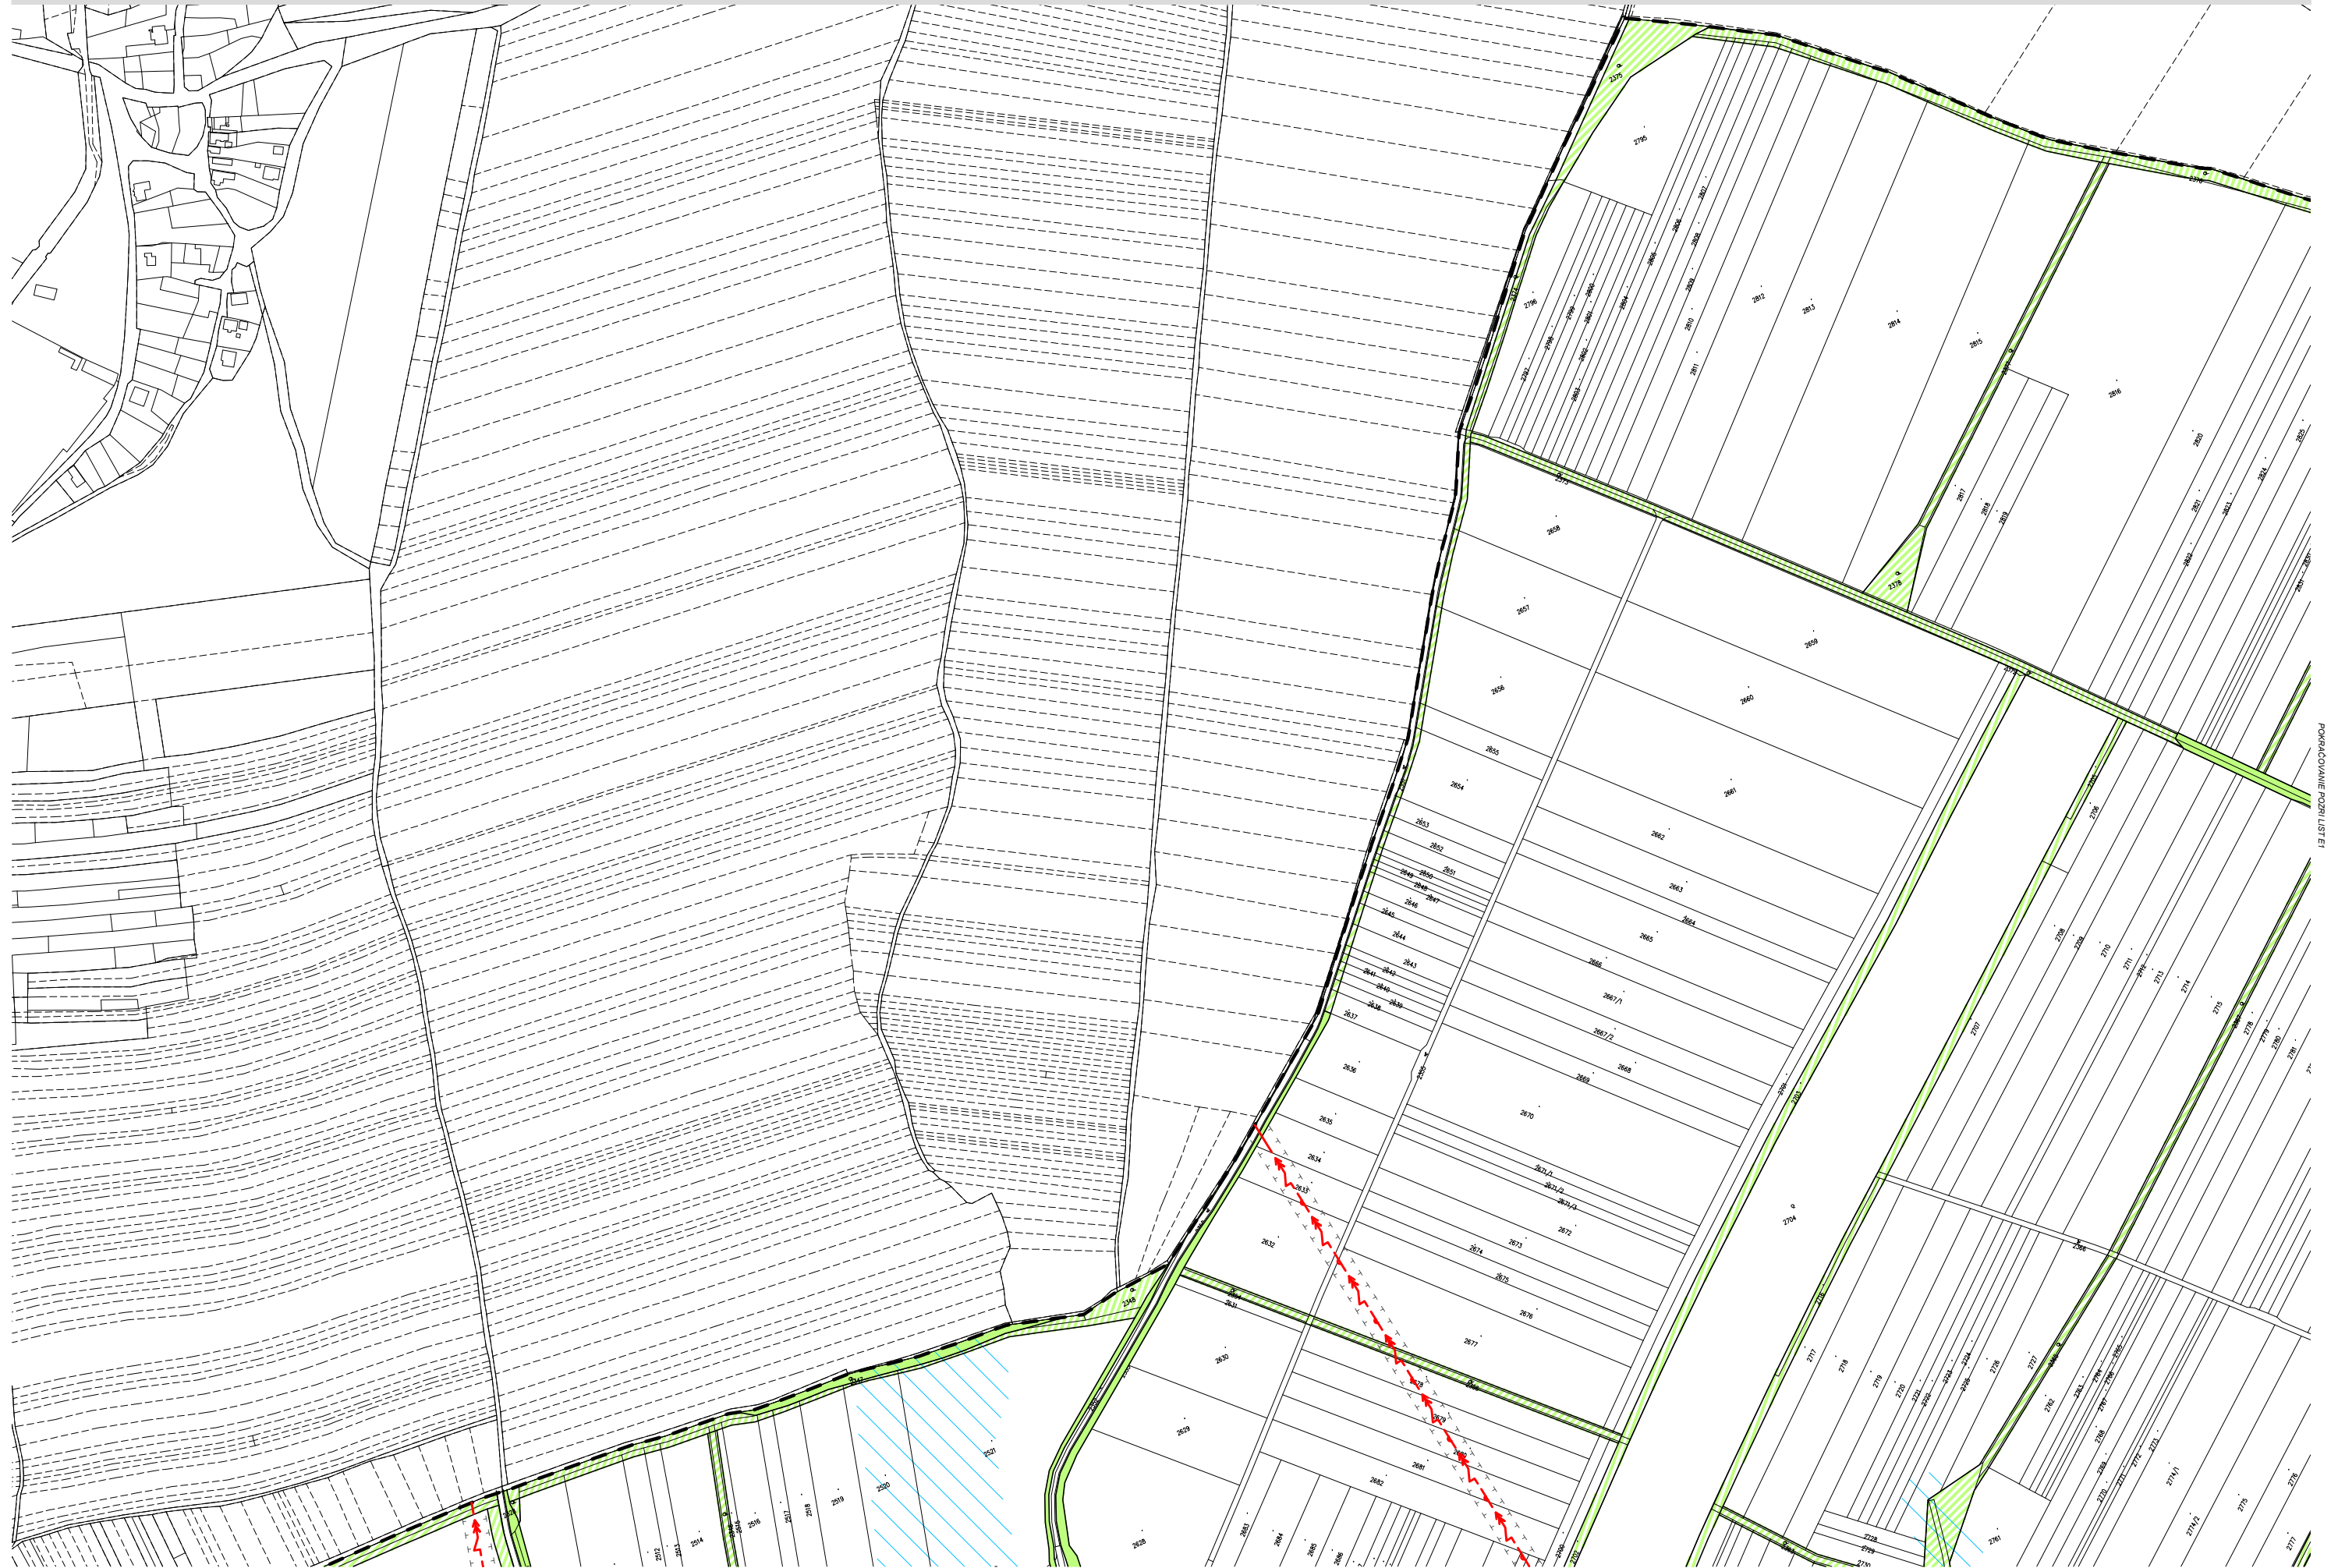


POŘADOVÁNÍ POZEMKŮ LISTEJ

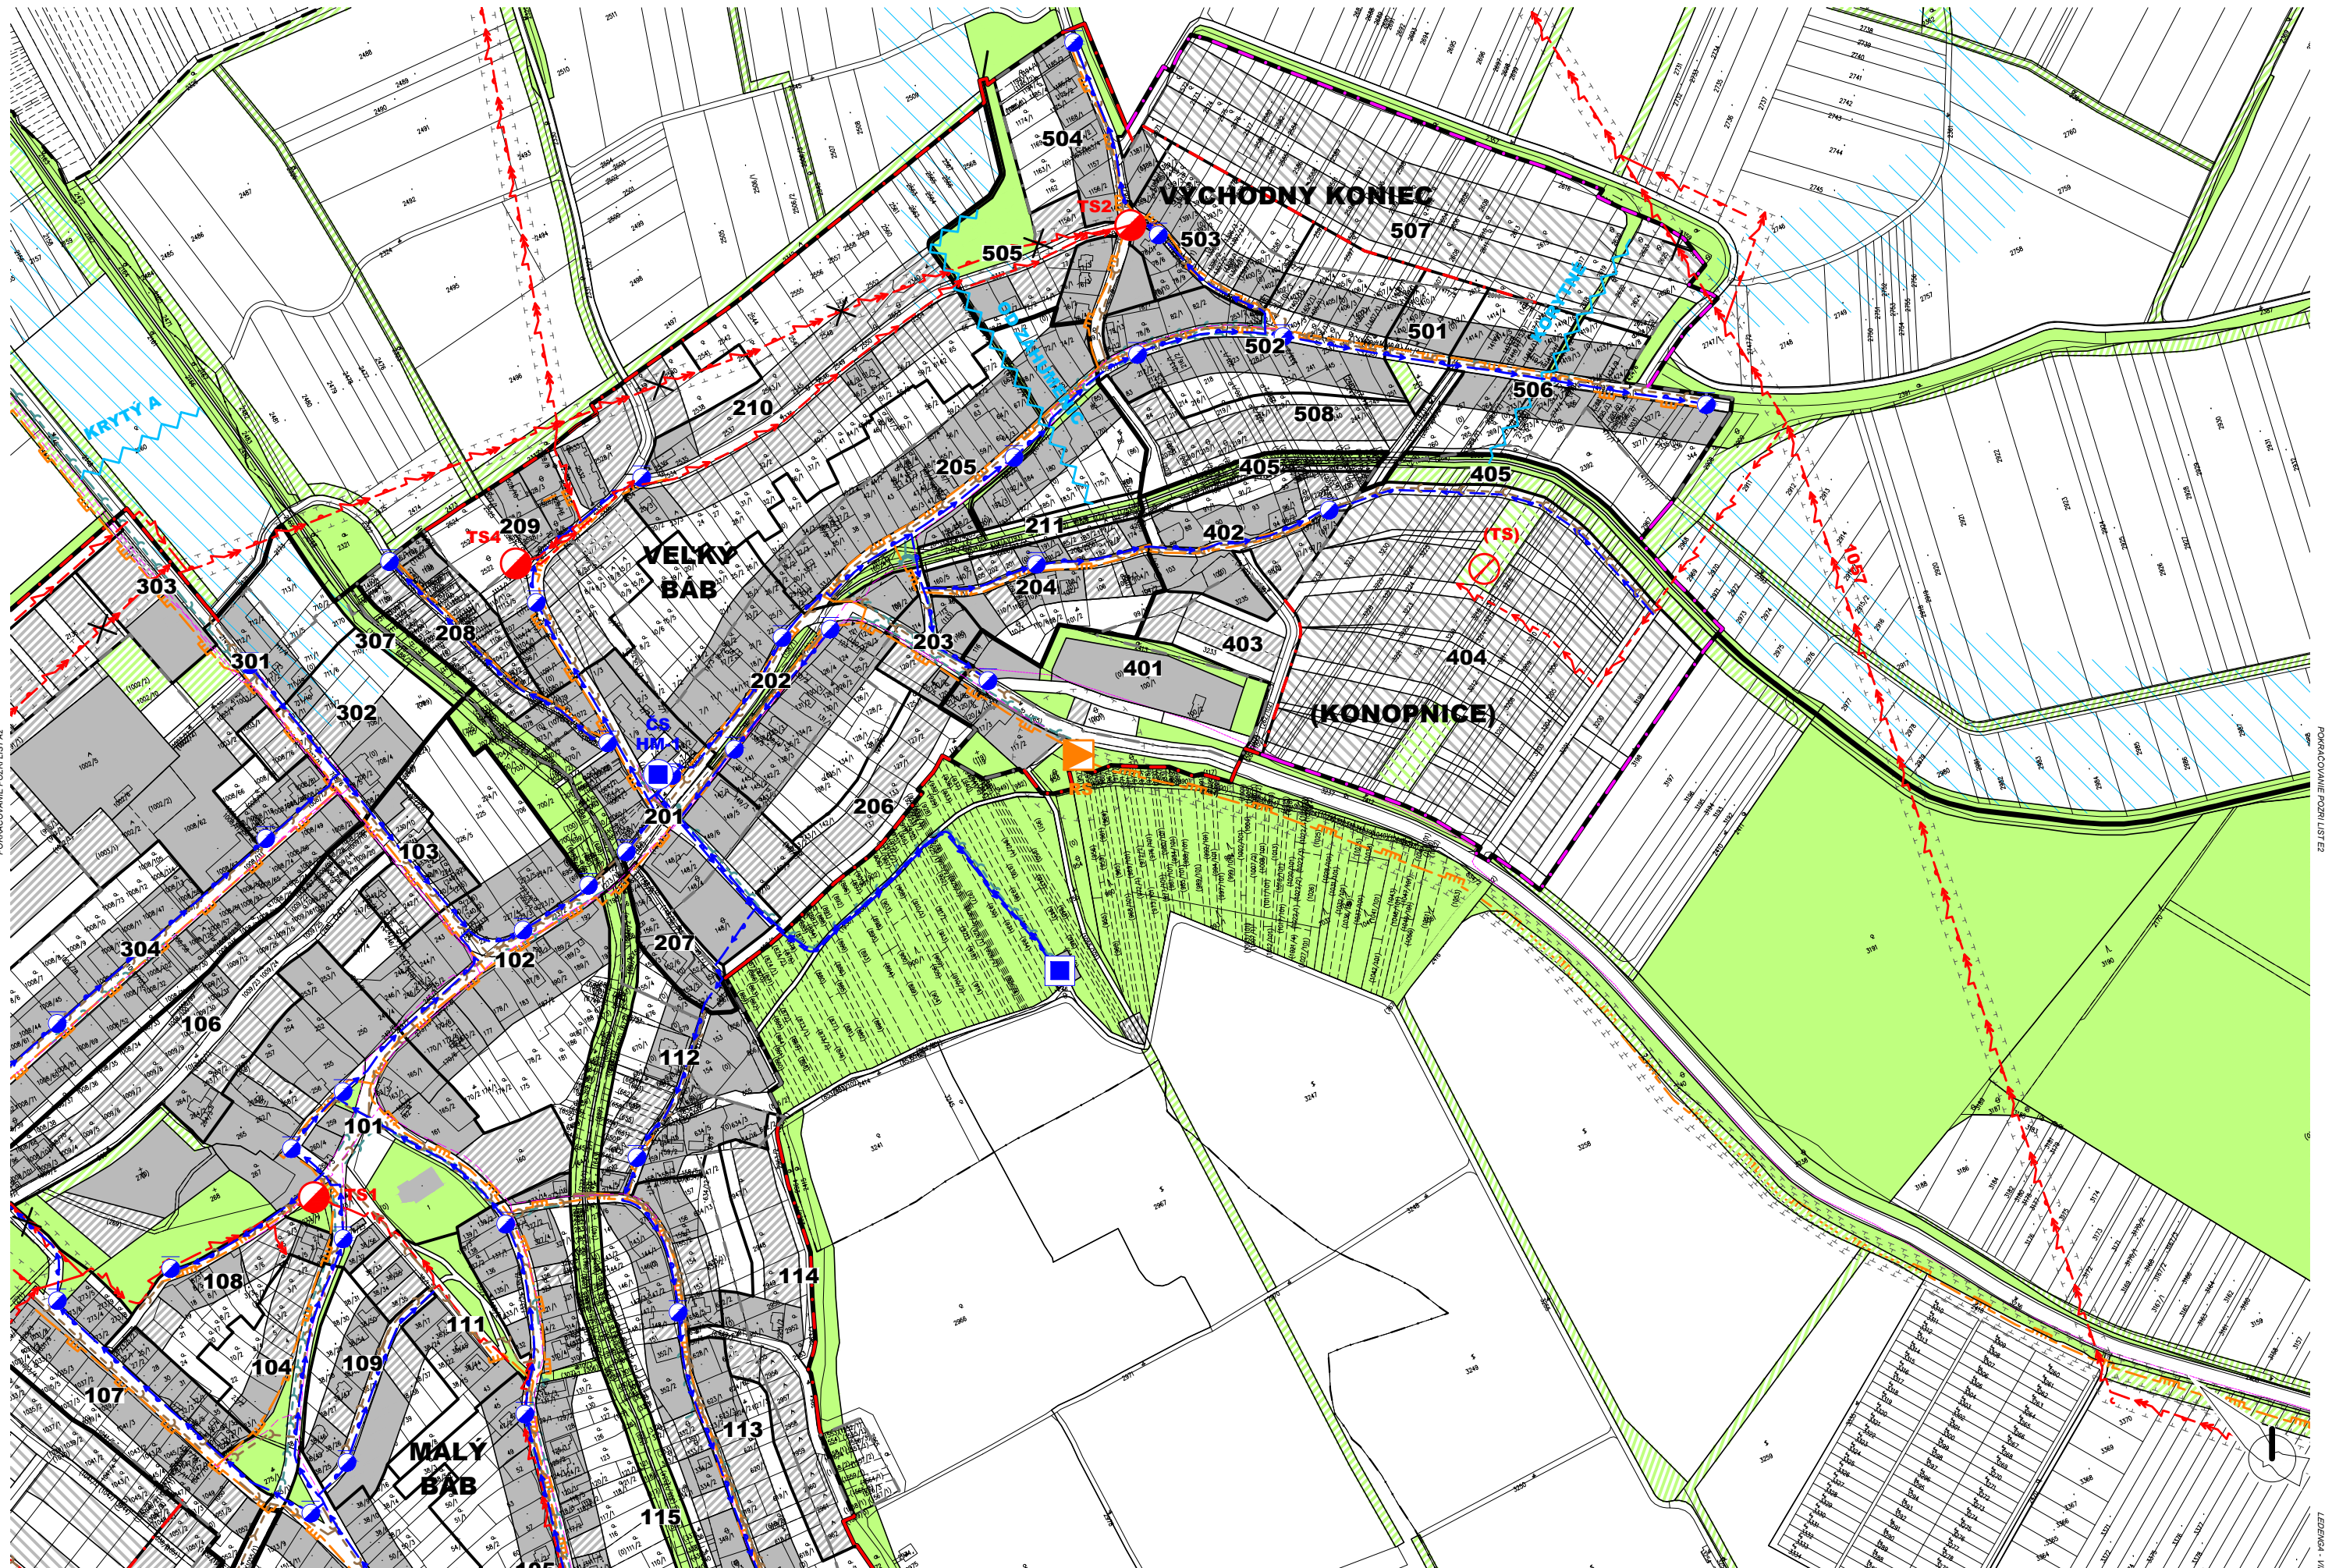

POKRAČOVANIE POZRI LIST A2

POKRAČOVANIE POZRI LIST E2


LEGENDA - 1/03 LIST A1

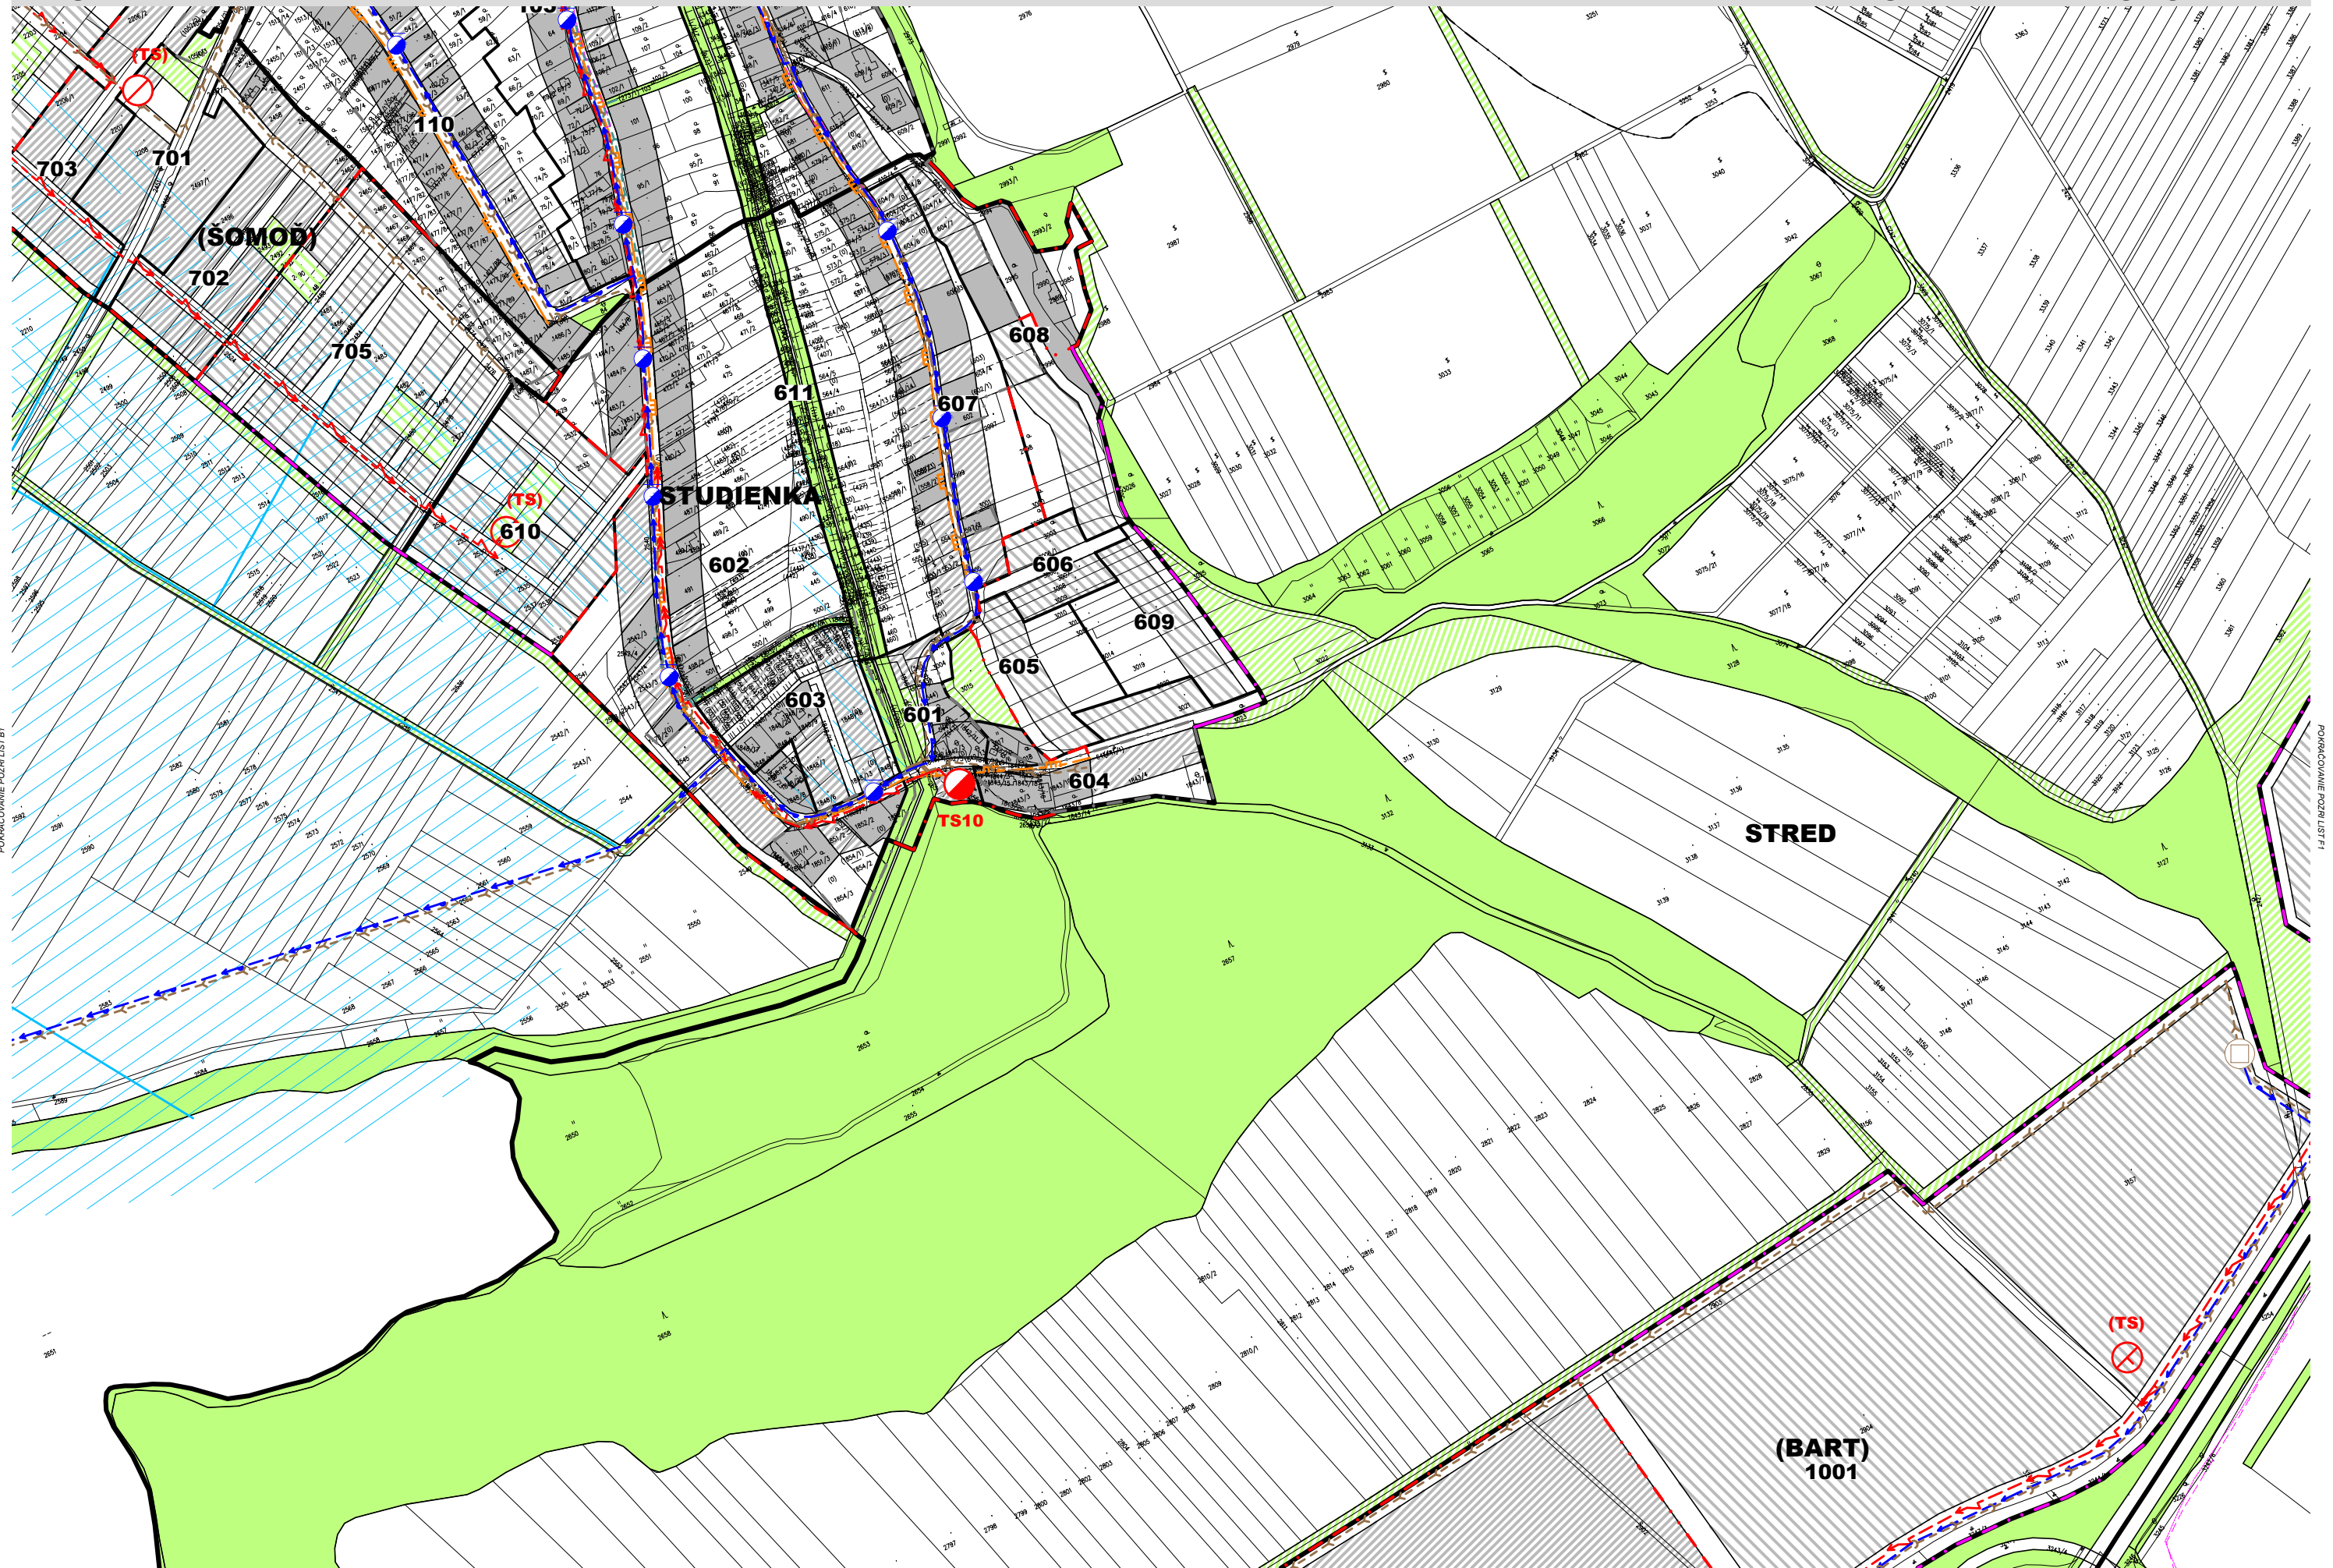

POVRCHOVÉ POZRIEVANIE


POVRCHOVÉ POZRIEVANIE




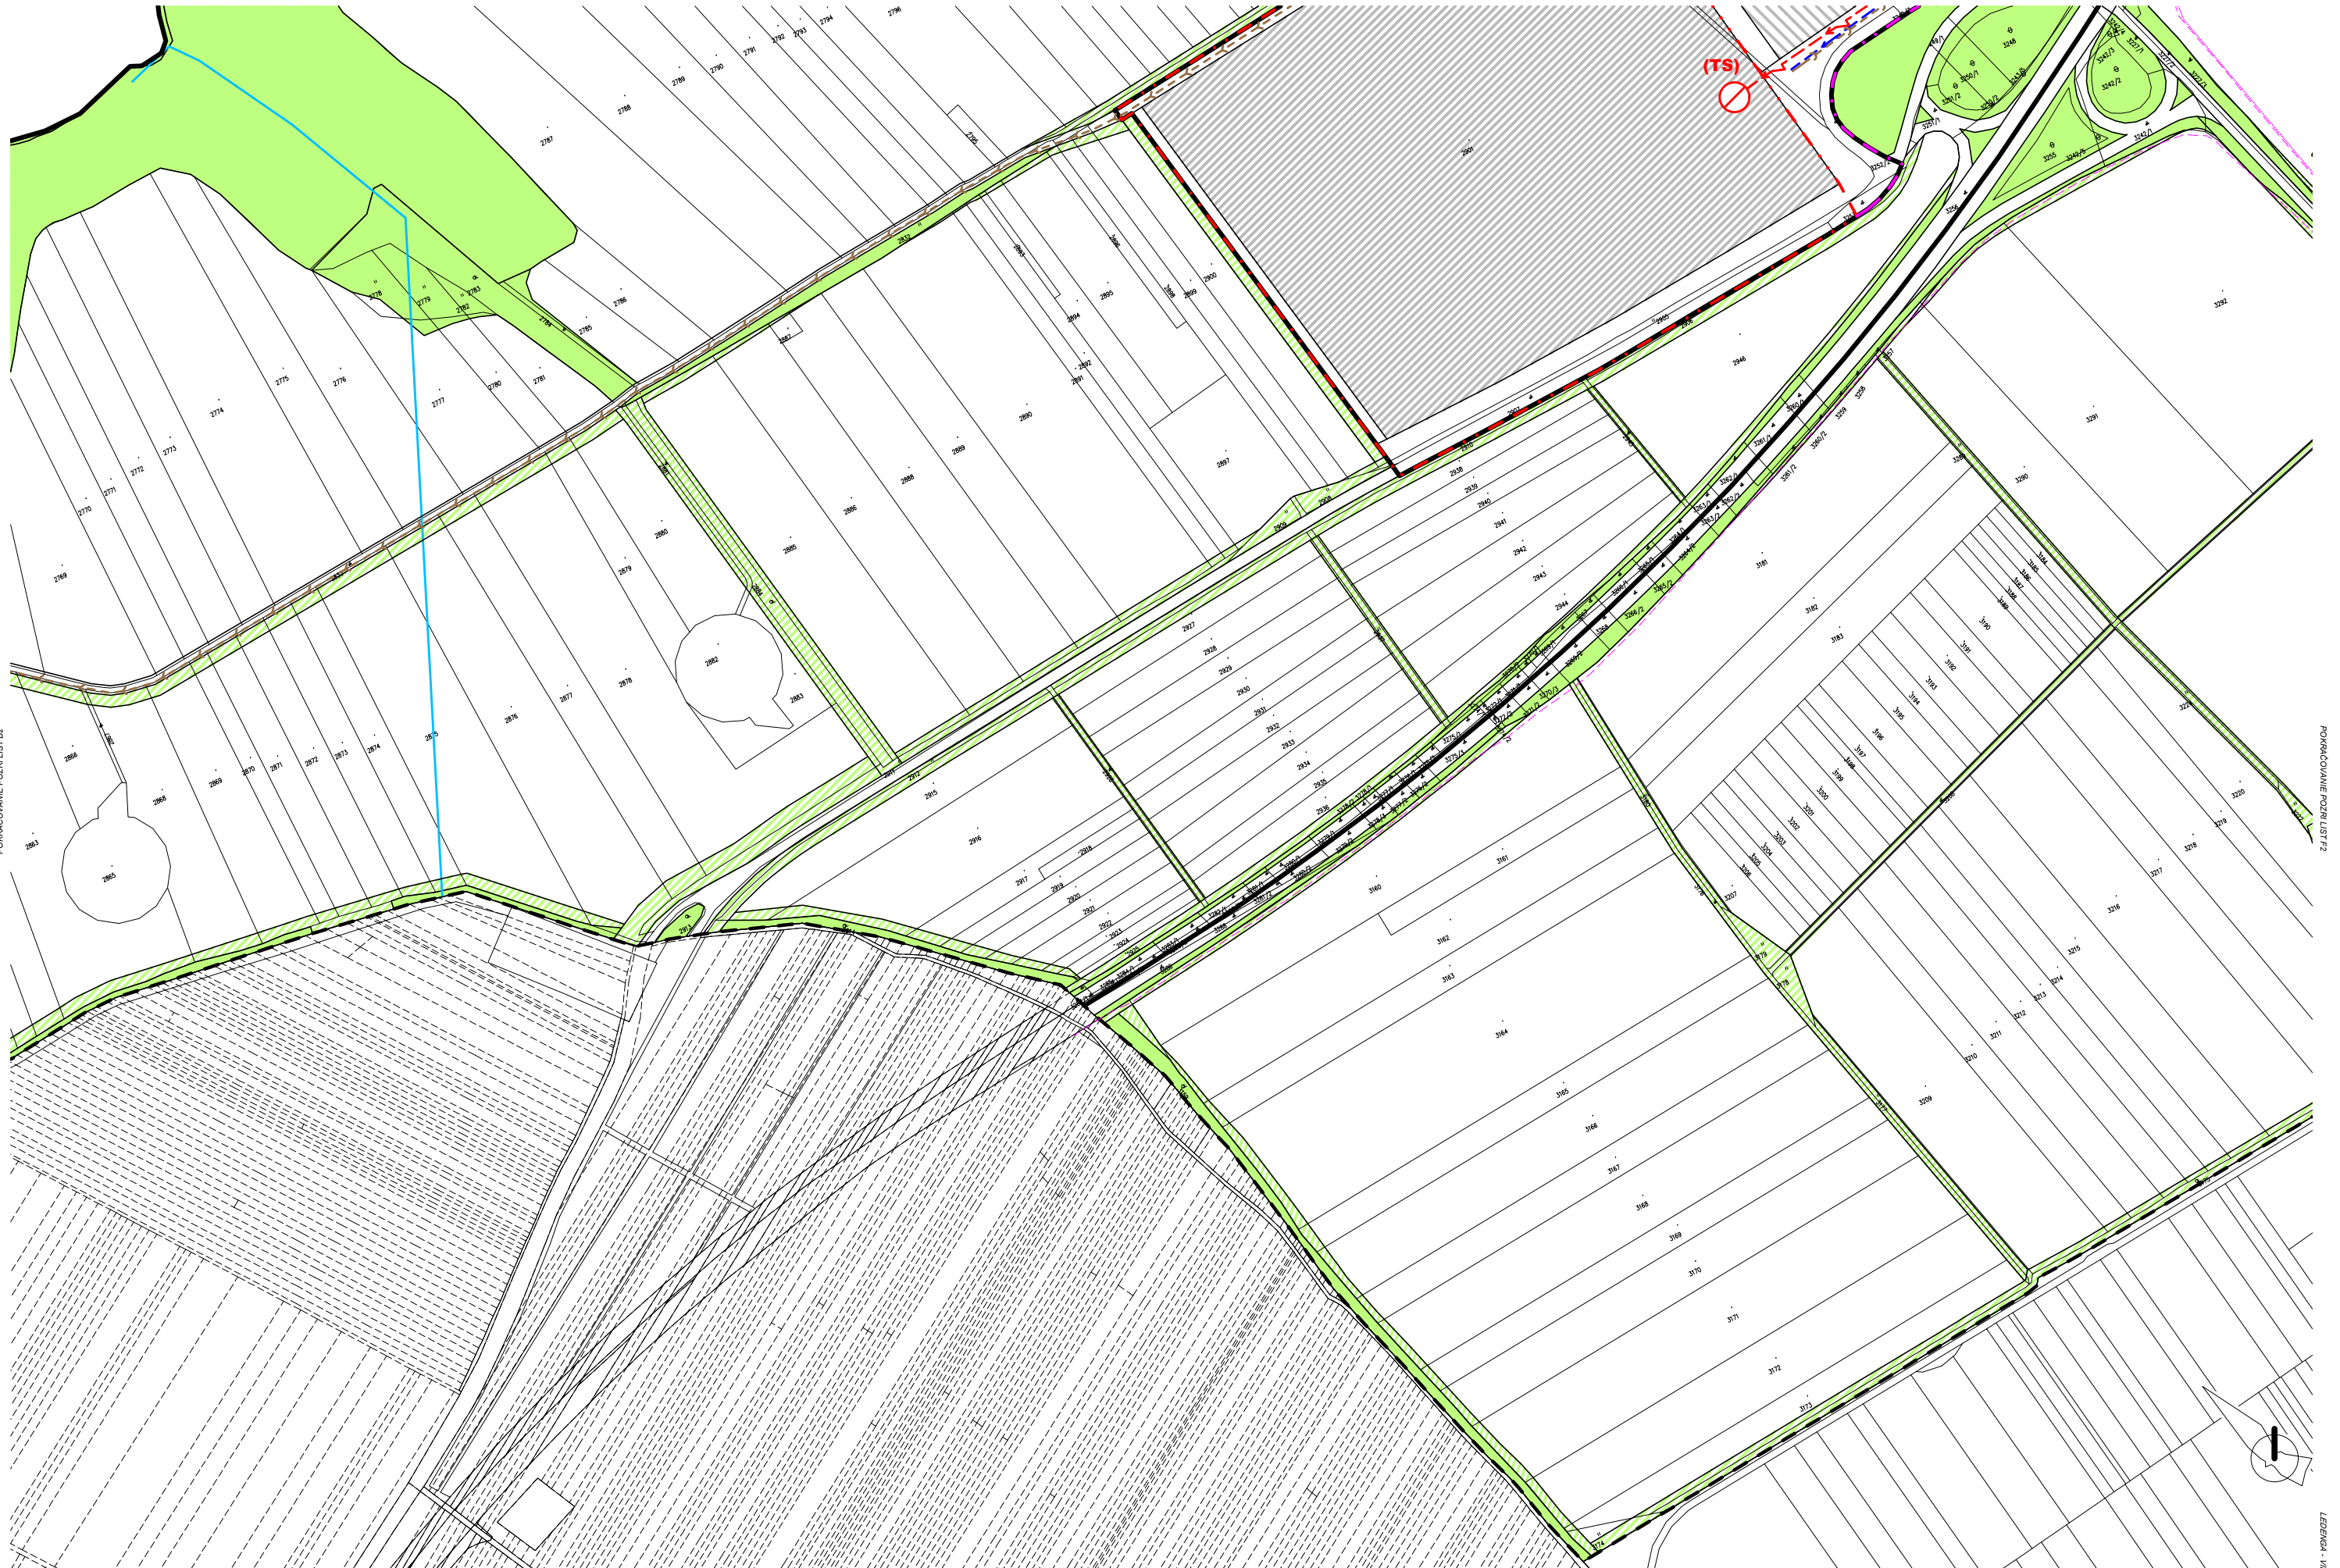




POVRACOVANE POZRI LIST C1

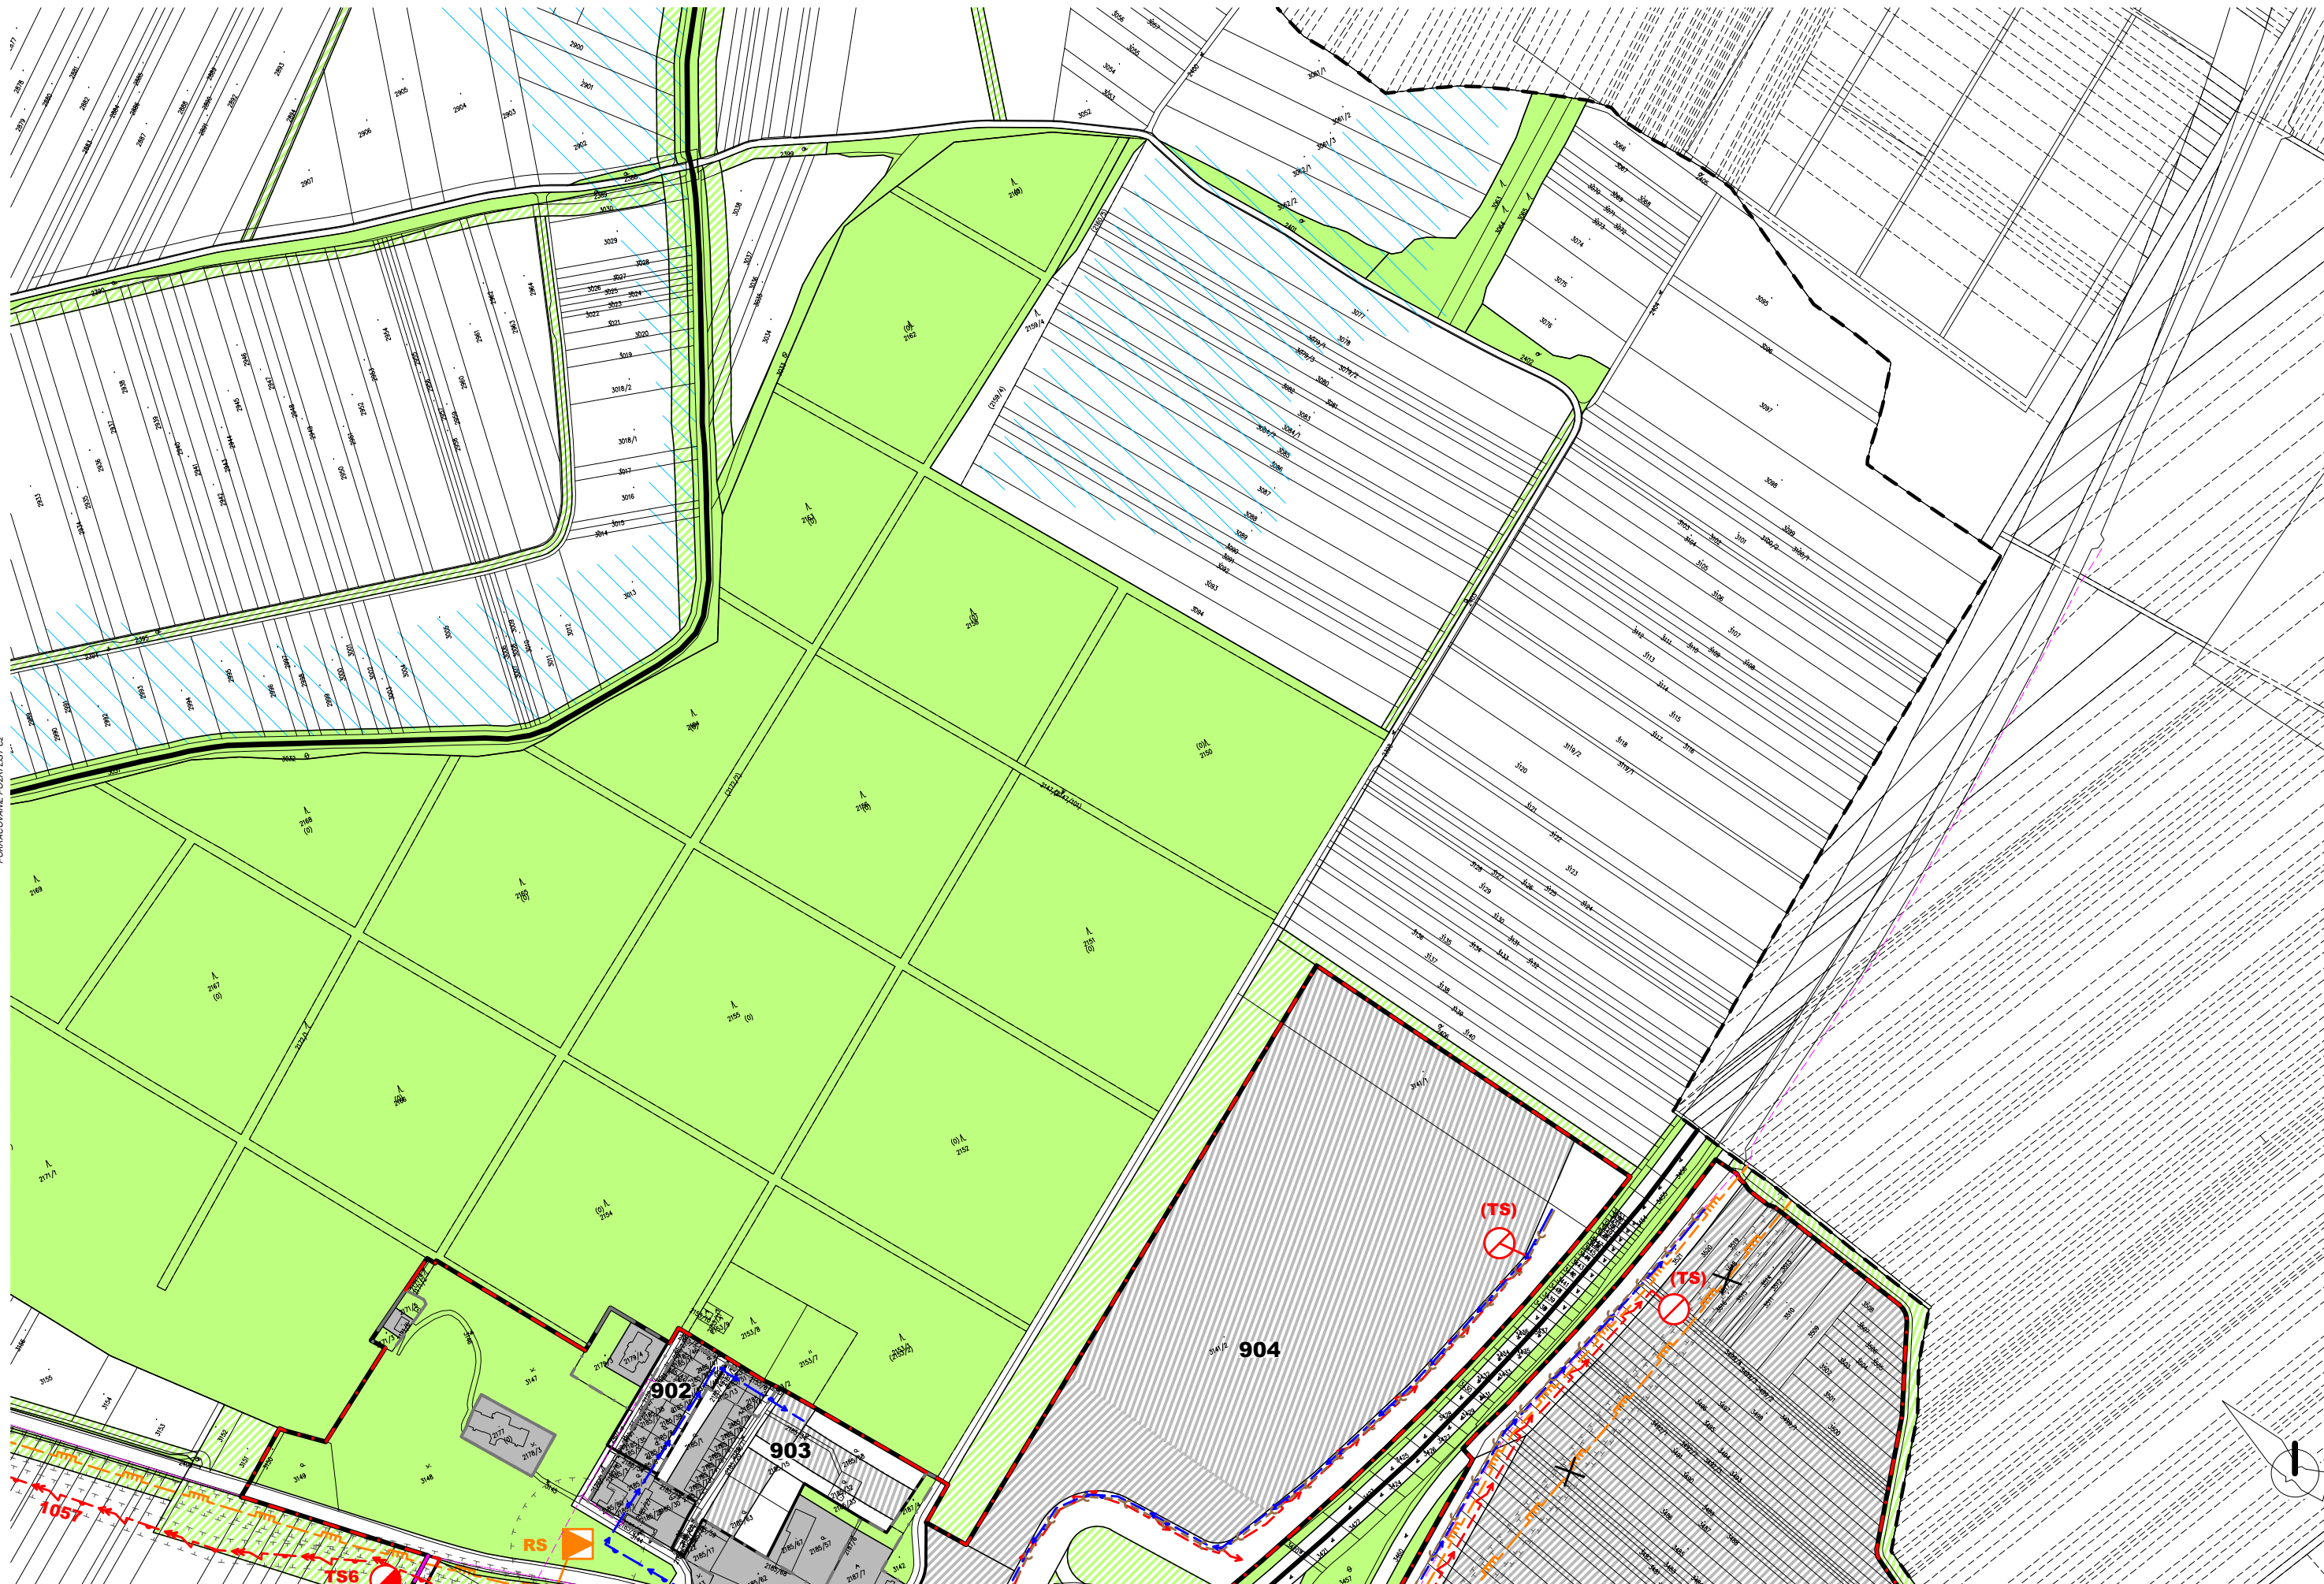

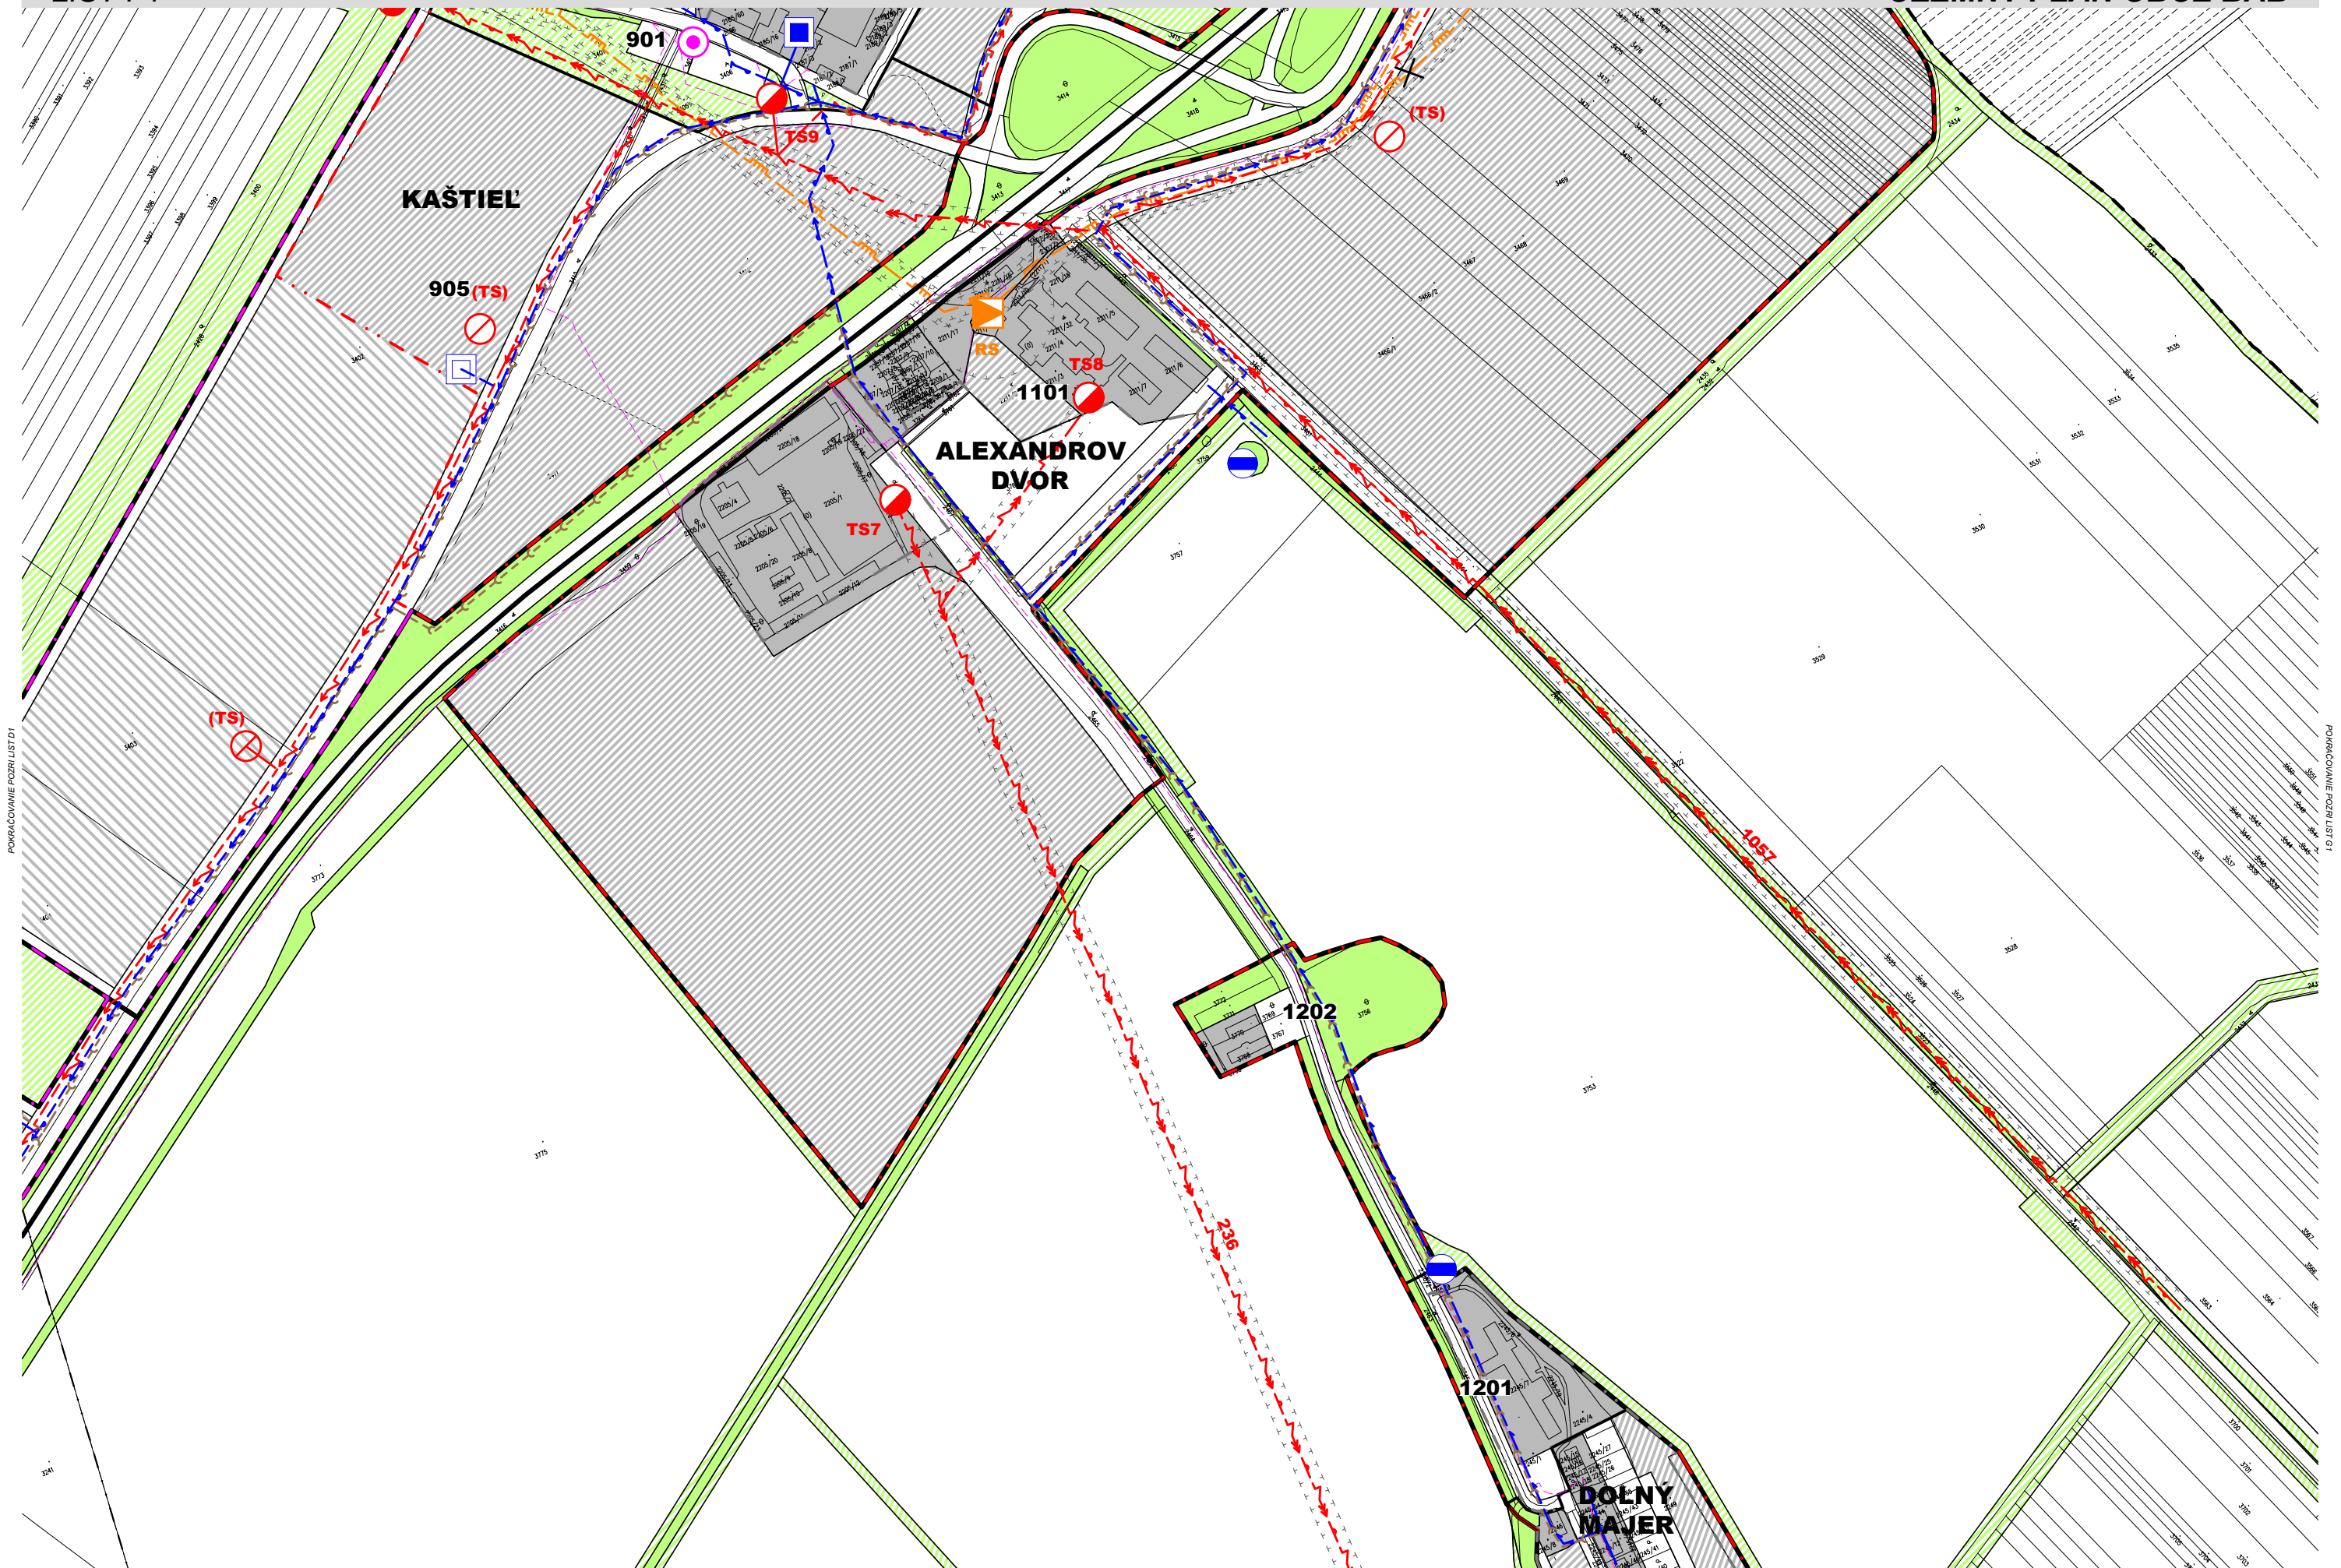

POVRACOVANIE POZRIEVAŤ LIST D1


POZRIEVAŤ LIST D1

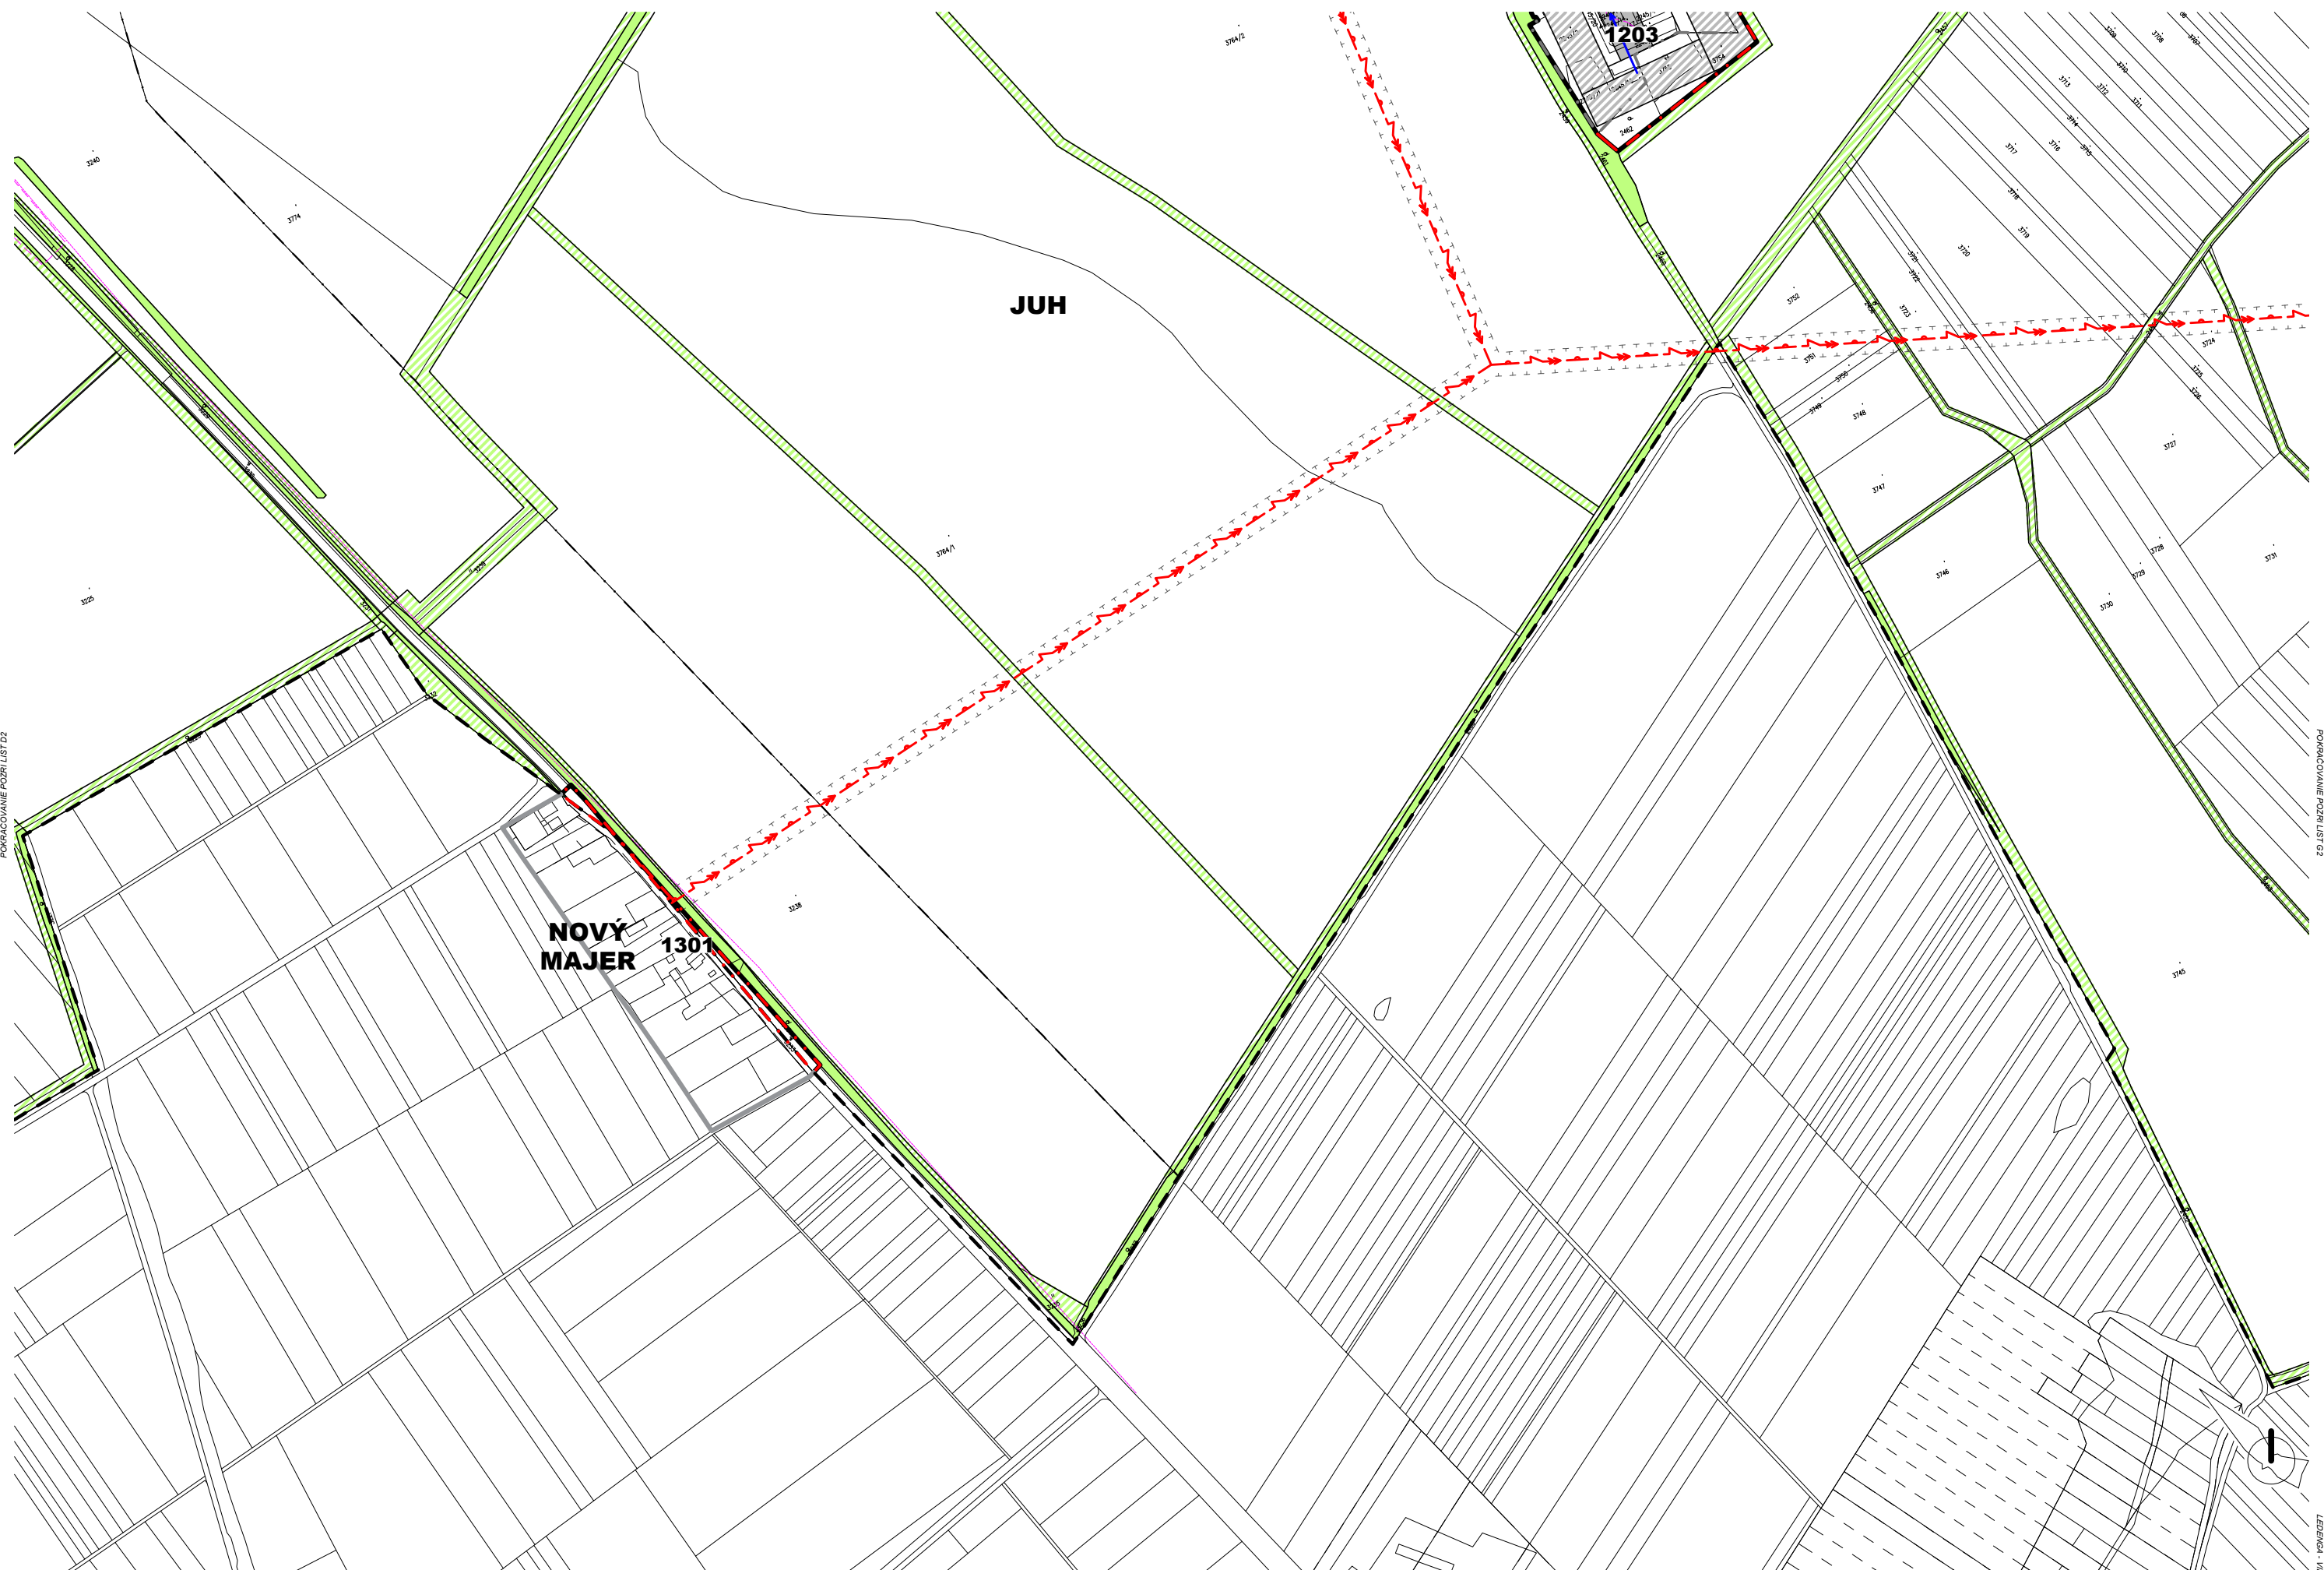


POVRACOVANIE POZRI LIST D2

POVRACOVANIE POZRI LIST D2

LEGENDA - 103 LIST F1

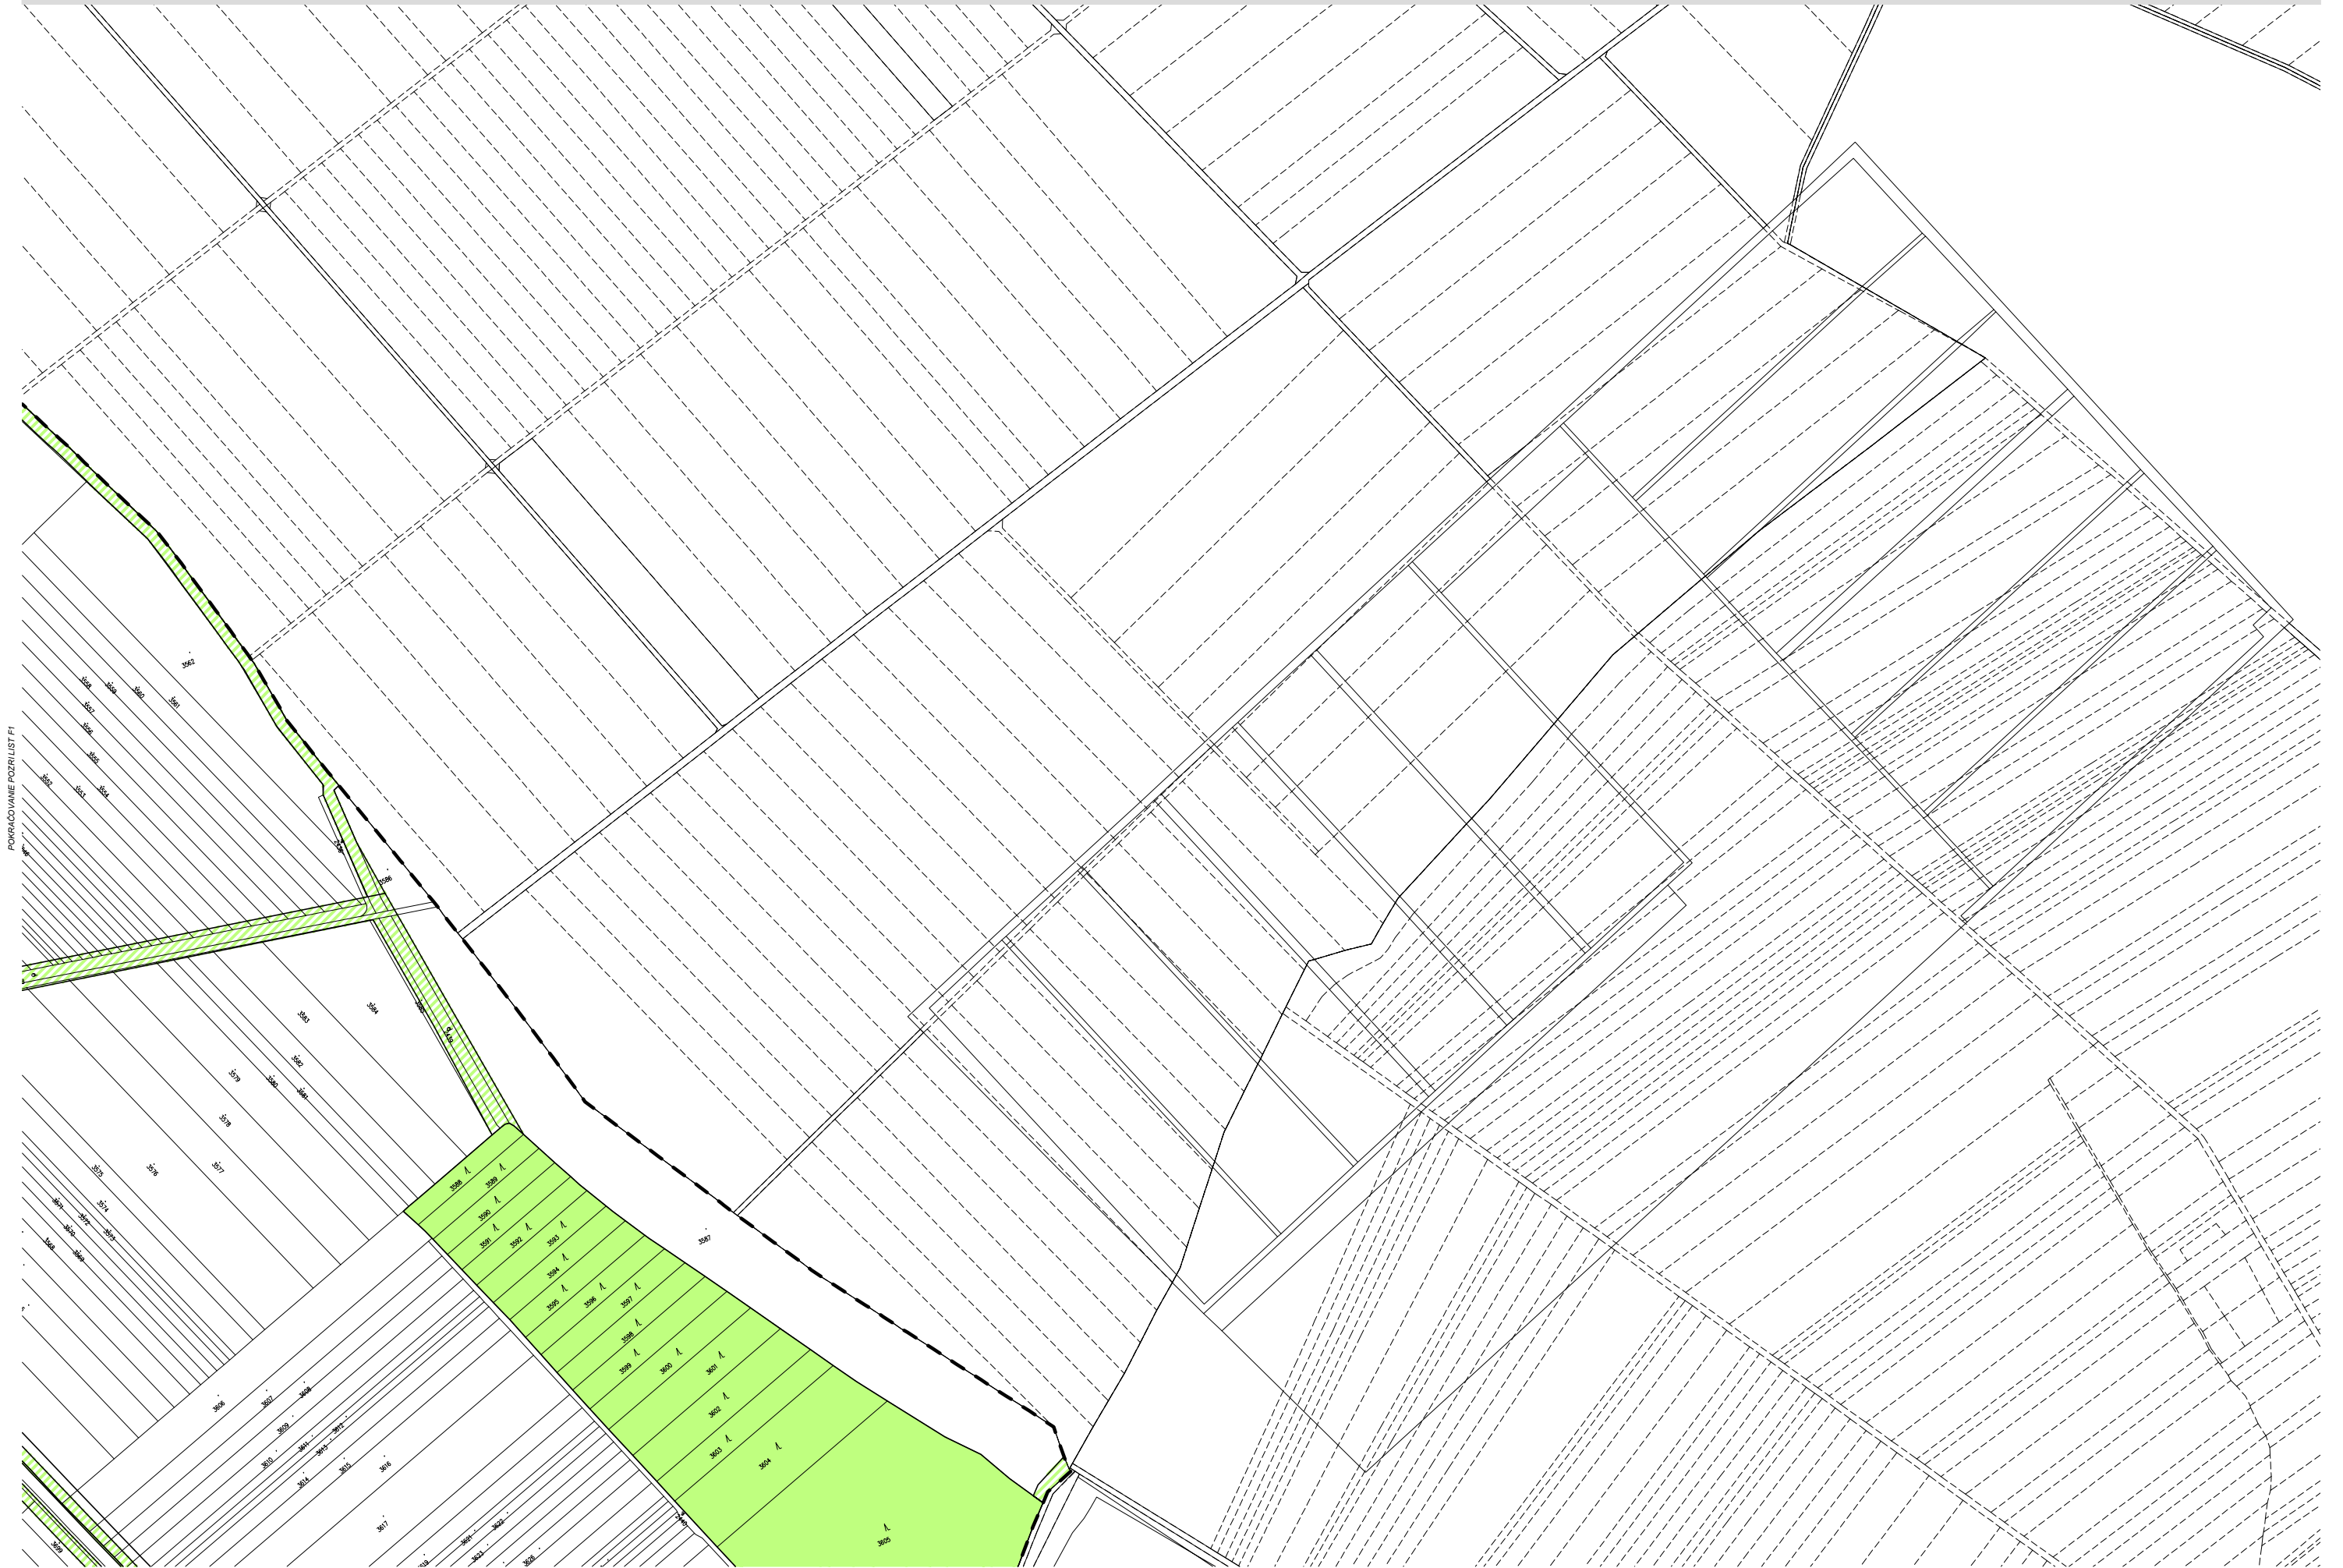

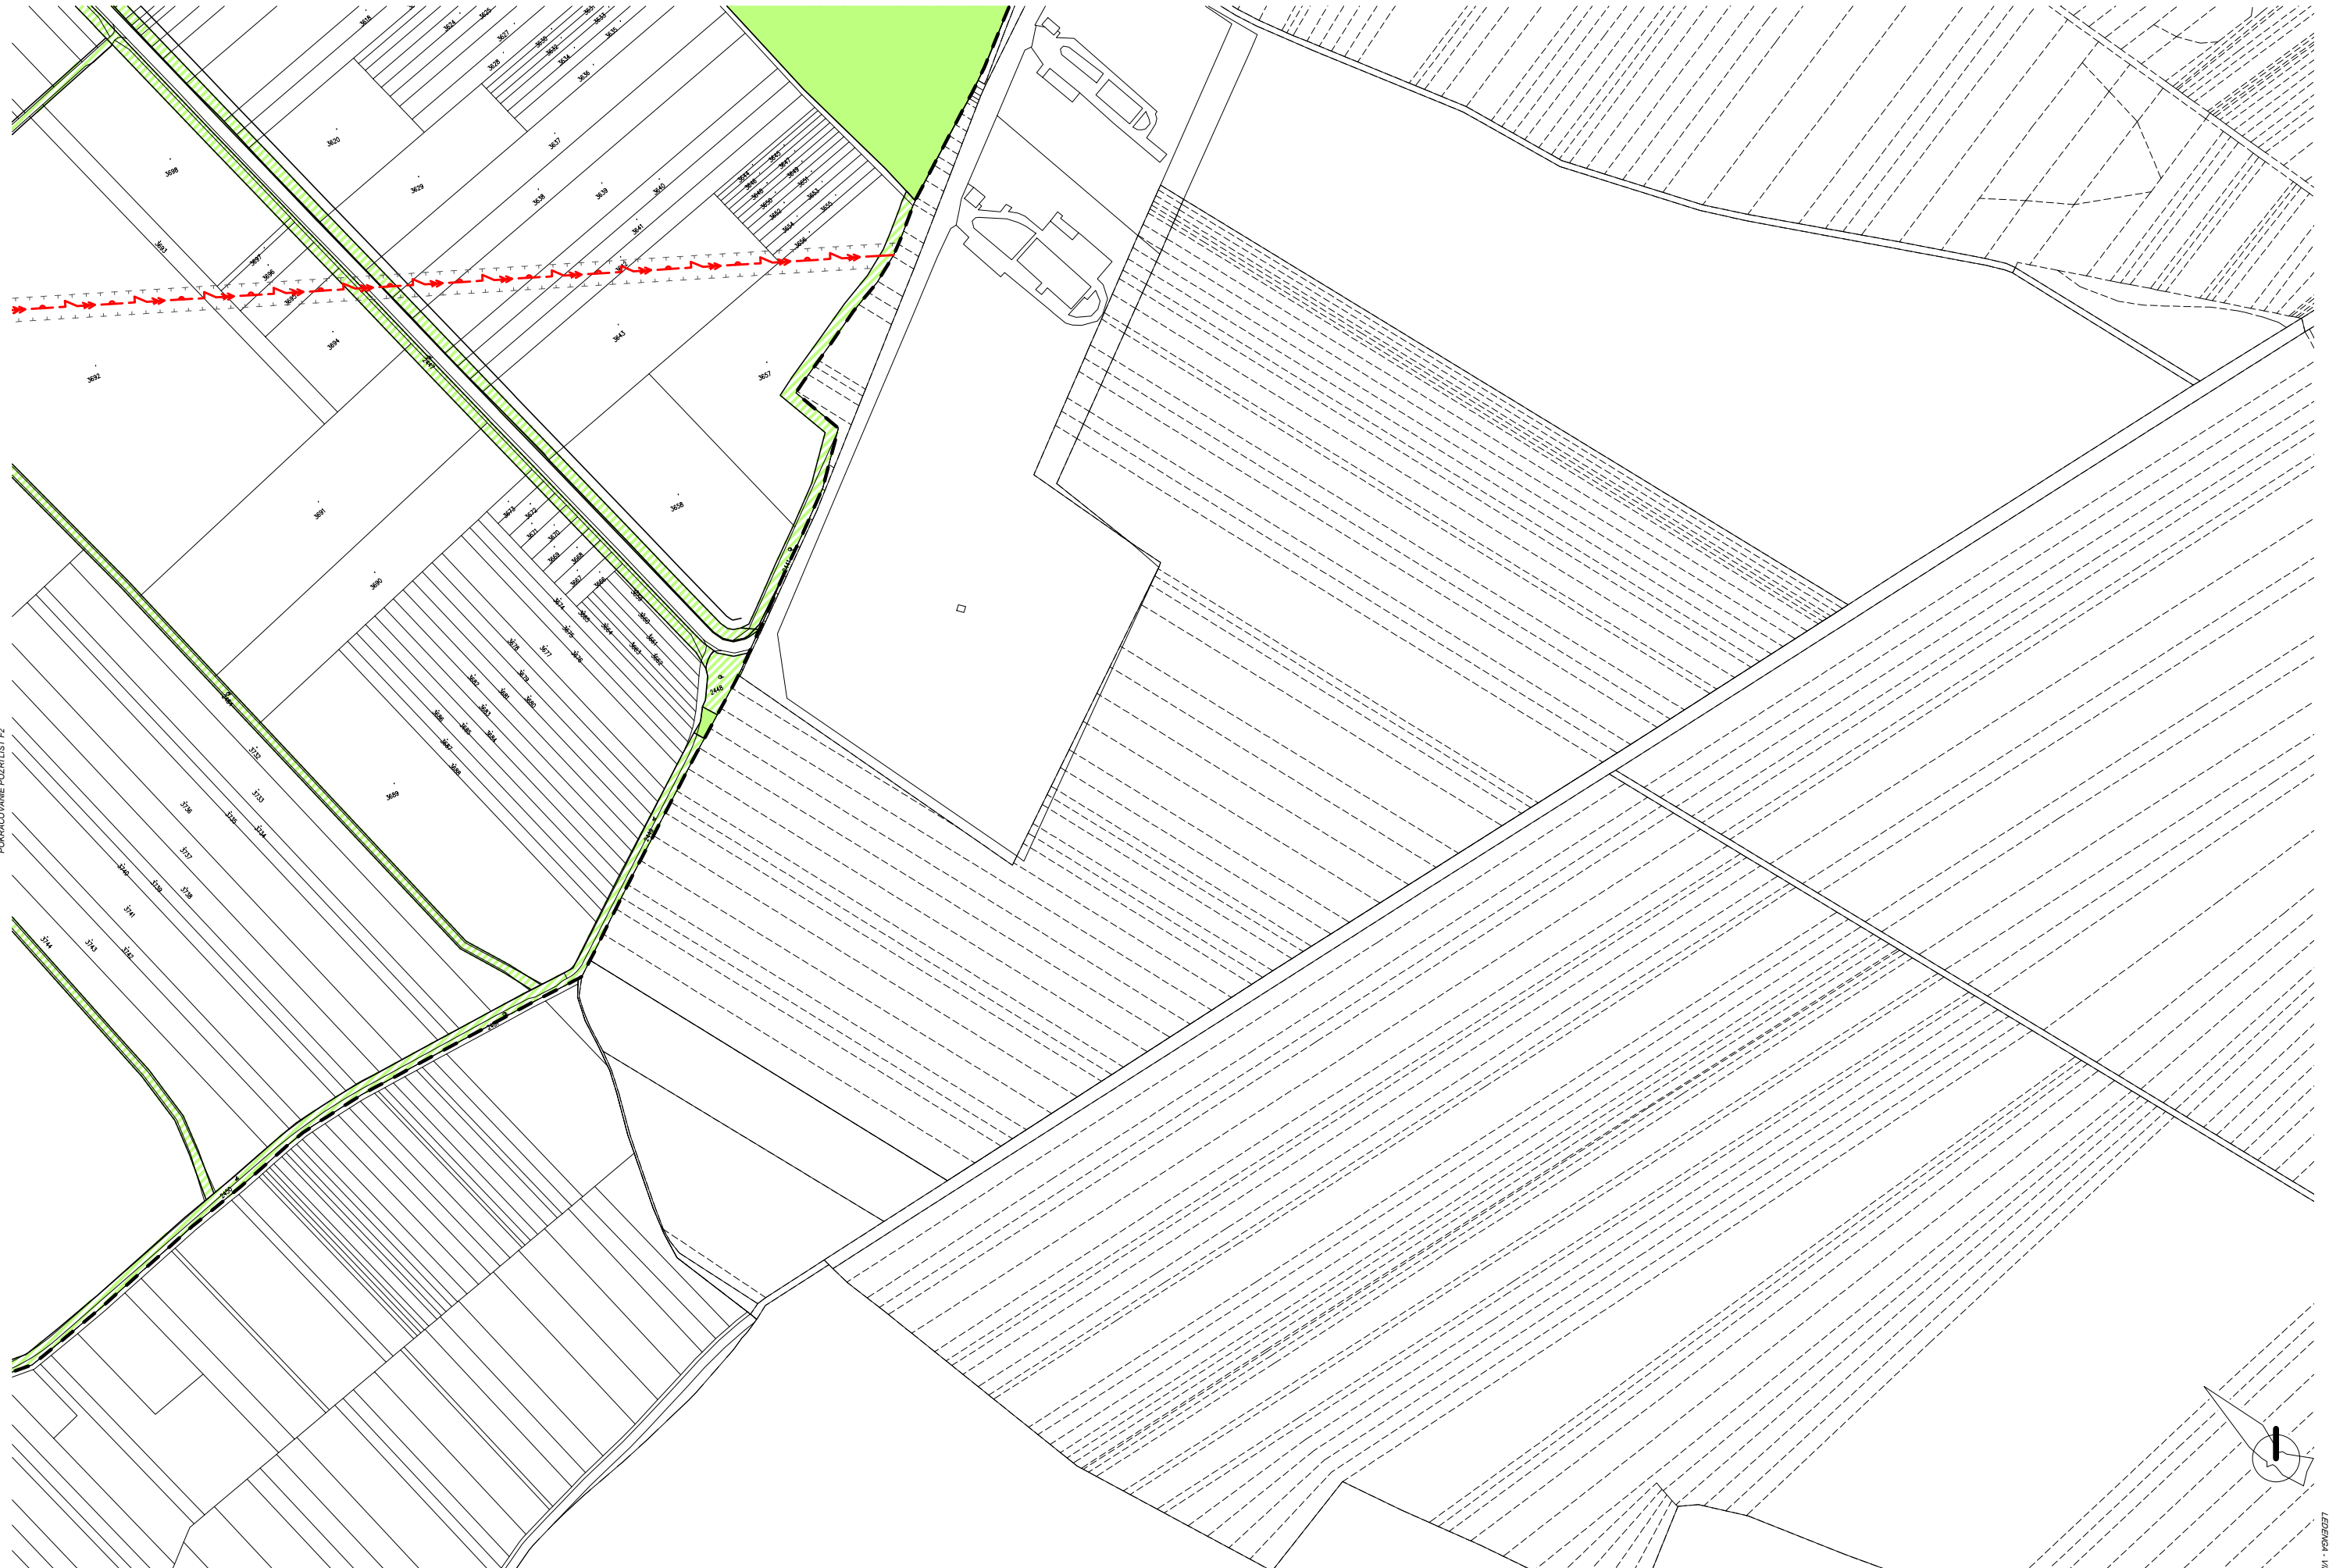

POVRACOVANE POZRIEVLIST F2

